



Индивидуальный жилой дом

по адресу: \_\_\_\_\_

08.122.3-AP



Заказчик: \_\_\_\_\_

И-нб. № подл.	Подл. и дата	Взам. инб. №

Ведомость листов основного комплекта


Ведомость листов основного комплекта		
Лист	Наименование	Примечание
	Титульный	
1	Ведомость листов основного комплекта	
2	План первого этажа	
3	План второго этажа	
4	Фасад 1	
5	Фасад 2	
6	Фасад 3	
7	Фасад 4	
8	Разрез	

Инд. № подл.	Подл. и дата	Взам. инв. №



Разработал:	ООО "ДомСИП"	Индивидуальный жилой дом	08.122.3-АР		
Заказчик:			Стадия	Лист	Листов
Ведомость листов основного комплекта			АР	1	8

# План первого этажа

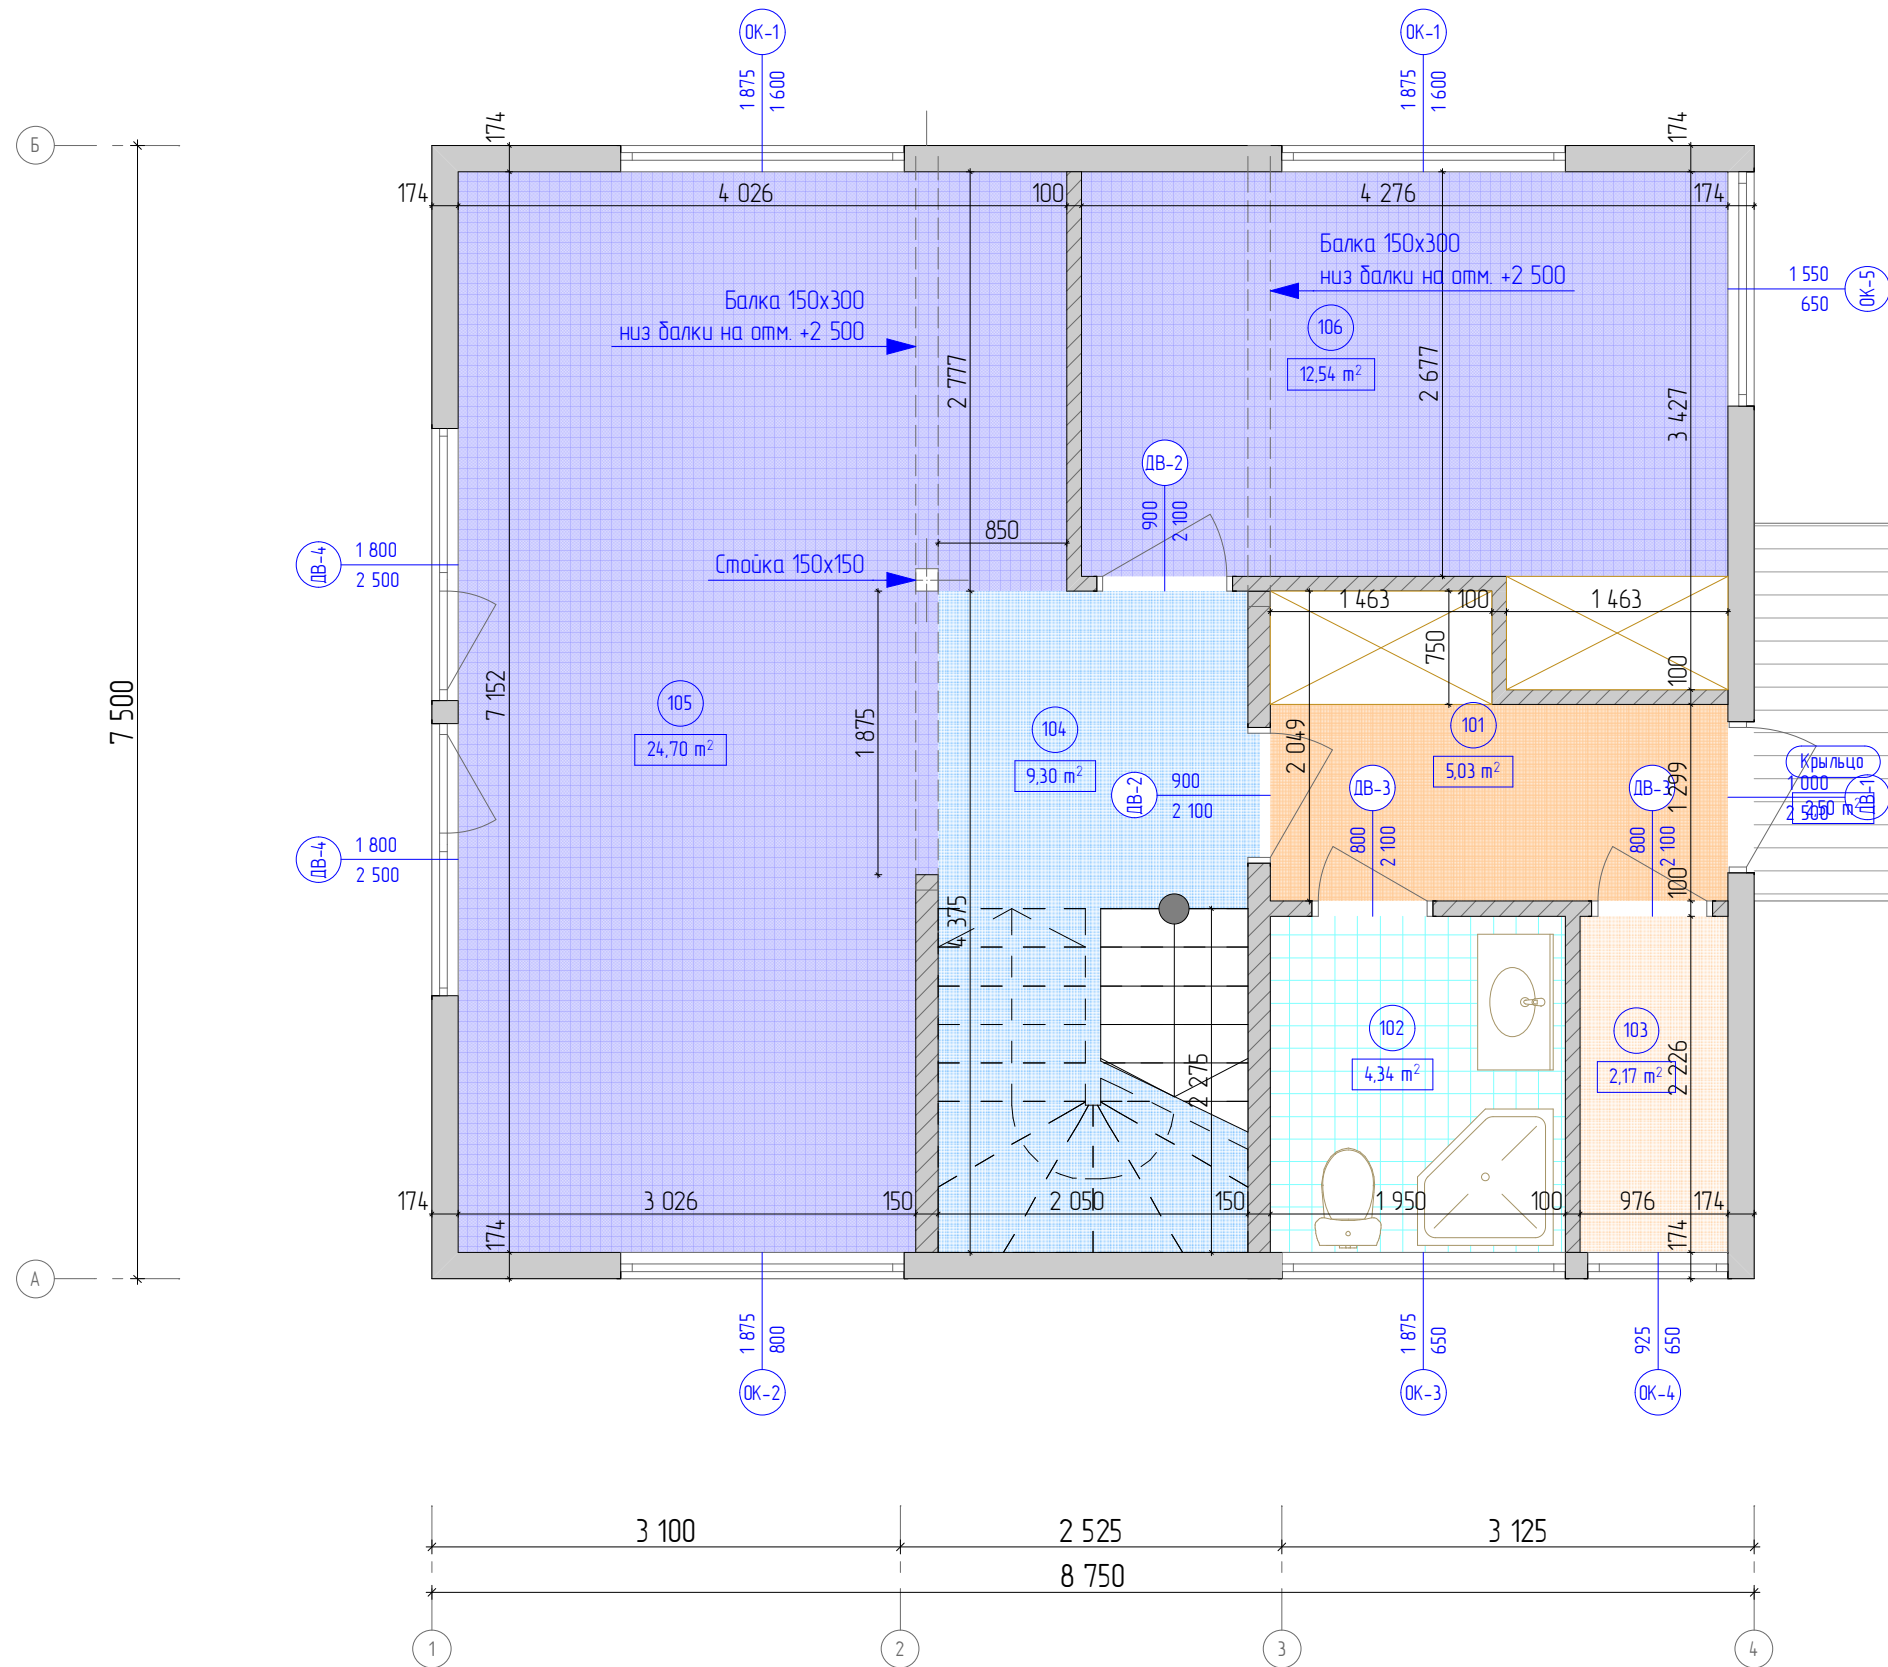

- стена из СИП панелей
- каркасная стена

Номер помещения	Наименование	Площадь, м2
101	Прихожая	5,03
102	С/У	4,34
103	Хоз. блок	2,17
104	Холл	9,30
105	Кухня-гостиная	24,70
106	Комната	12,54
		58,08 м <sup>2</sup>
	Крыльцо	2,50

Обозначение на плане	Размер проема, мм	Высота Подоконника /Порога мм	Кол-во, шт
ДВ-1	1 000x2 500	0	1
ДВ-2	900x2 100	0	2
ДВ-3	800x2 100	0	2
ДВ-4	1 800x2 500	0	2
ОК-1	1 875x1 600	900	2
ОК-2	1 875x800	900	1
ОК-3	1 875x650	1 850	1
ОК-4	925x650	1 850	1
ОК-5	1 550x650	1 850	1

И-№, № подл. | Подл. и дата | Взам. инв. №




Разработал: ООО "ДомСИП"  
 Заказчик: \_\_\_\_\_  
 План первого этажа

Индивидуальный жилой дом


08.122.3-AP  
 Стадия: AP | Лист: 2 | Листов: 8

# План второго этажа

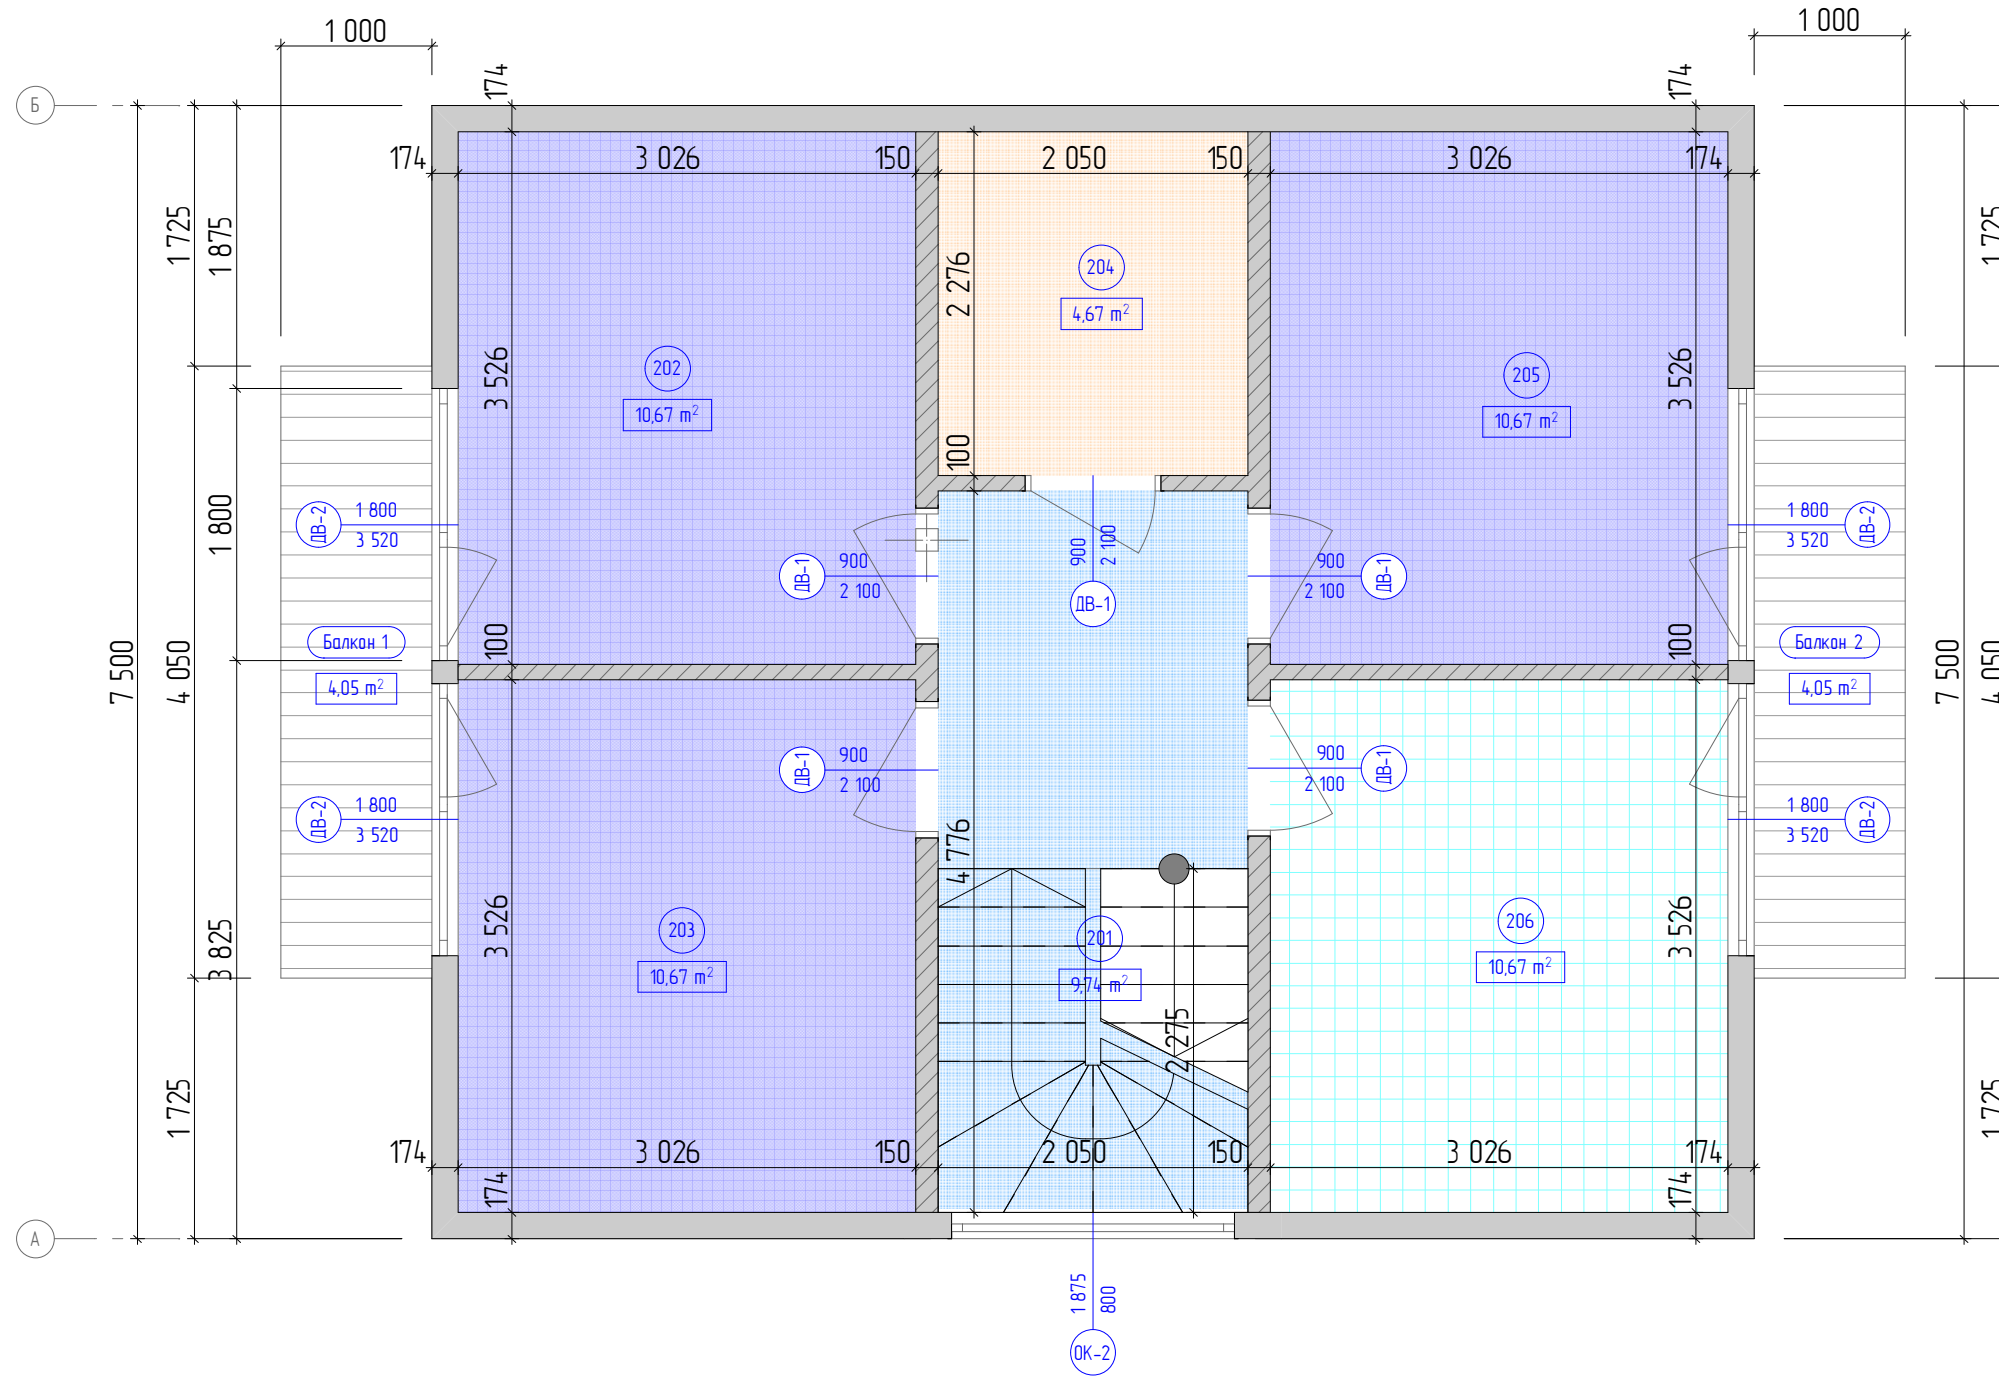

Номер помещения	Наименование	Площадь, м <sup>2</sup>
201	Холл	9,74
202	Спальня	10,67
203	Спальня	10,67
204	Гардероб	4,67
205	Спальня	10,67
206	Ванная	10,67
		57,09 м <sup>2</sup>
	Балкон 2	4,05
	Балкон 1	4,05

Обозначение на плане	Размер проема, мм	Высота Подоконника /Порога мм	Кол-во, шт
ДВ-1	900x2 100	0	5
ДВ-2	1 800x3 520	0	4
ОК-2	1 875x800	3 000	1

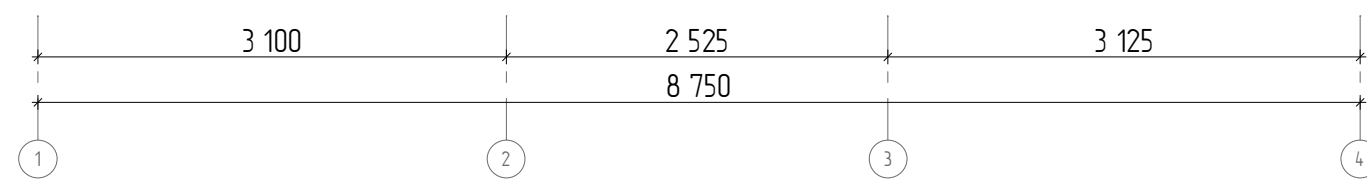

- стена из СИП панелей
- каркасная стена

И-№, № подл. | Подл. и дата | Взам. инв. №





Разработал: ООО "ДомСИП"  
 Заказчик: \_\_\_\_\_  
 План второго этажа

Индивидуальный жилой дом

08.122.3-AP  
 Стадия: AP | Лист: 3 | Листов: 8

Фасад 1

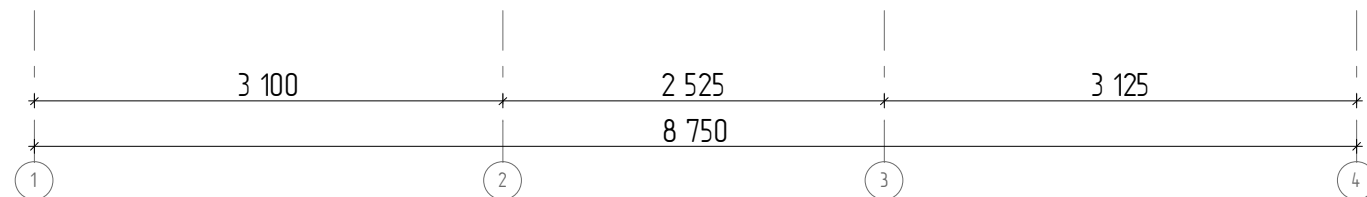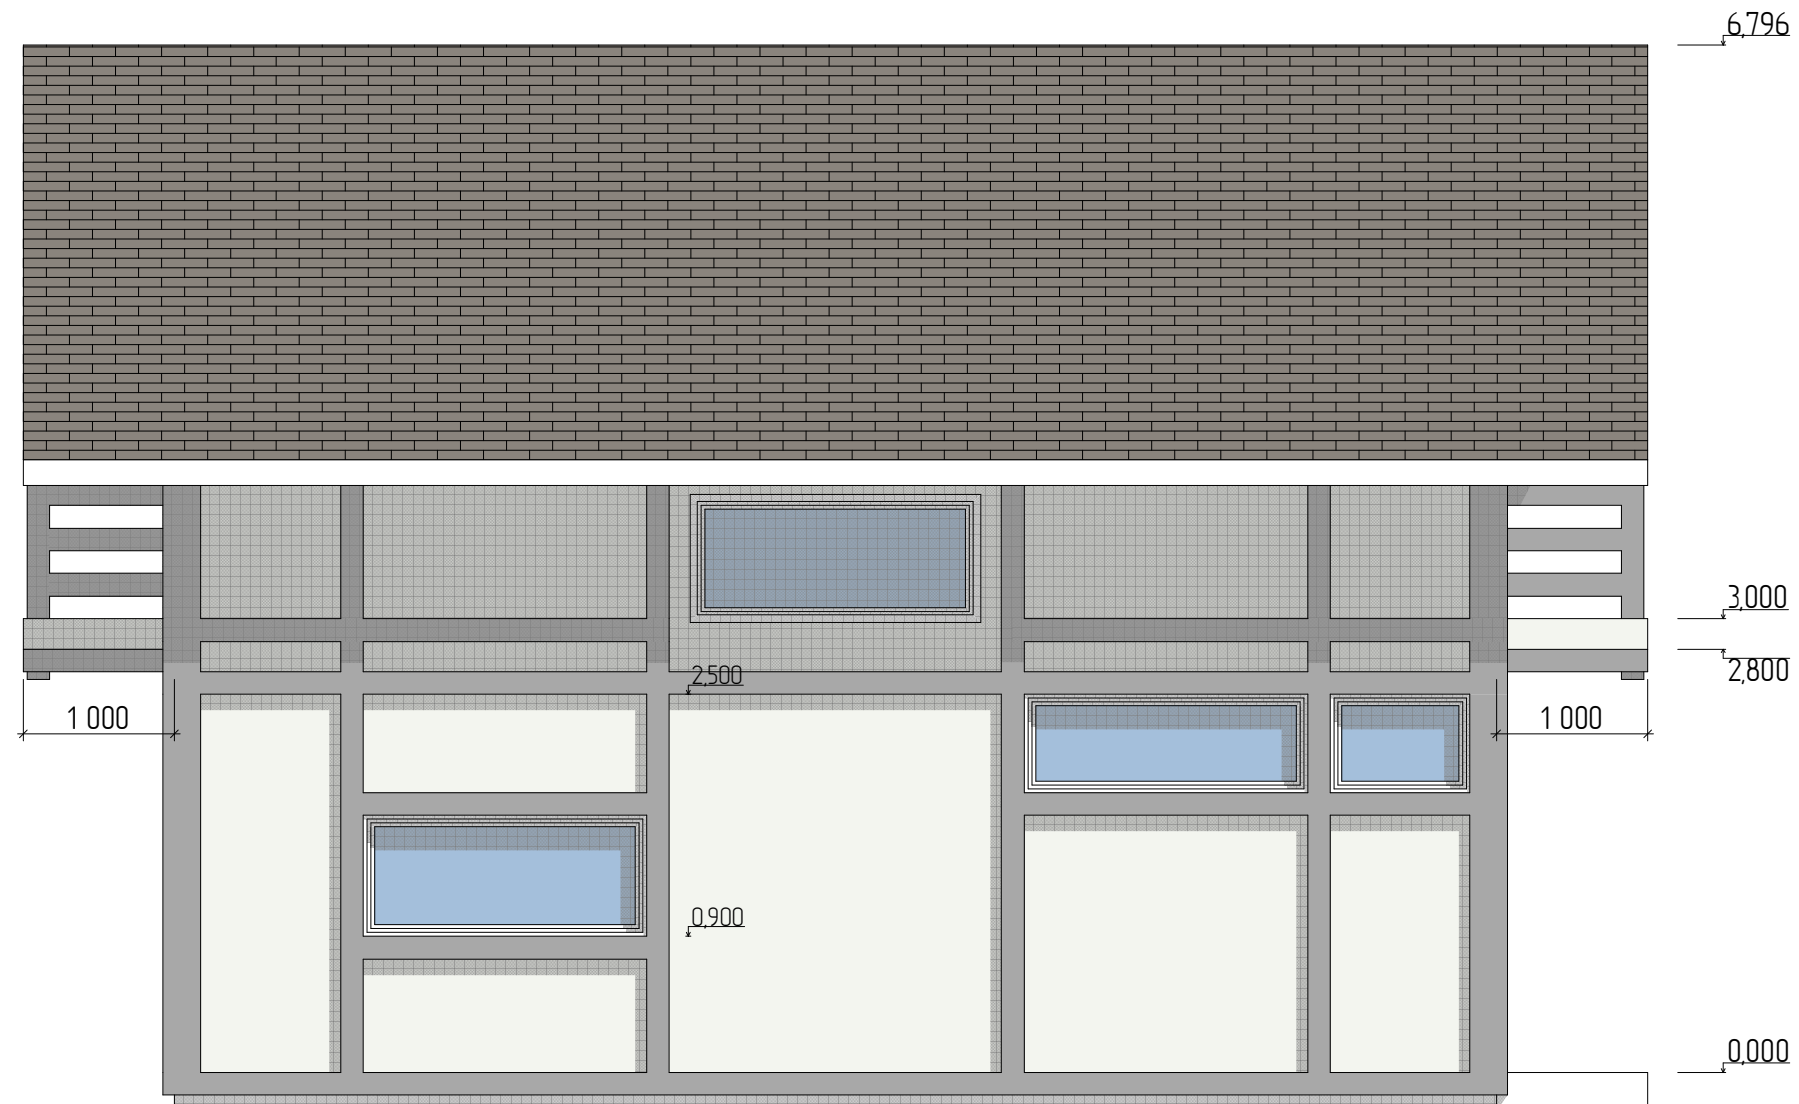

И-№, № подл.	Взам. инв. №
Подл. и дата	




Разработал:	ООО "ДомСип"
Заказчик:	
	Фасад 1

Индивидуальный жилой дом

08.122.3-AP		
Стадия	Лист	Листов
AP	4	8

Фасад 2

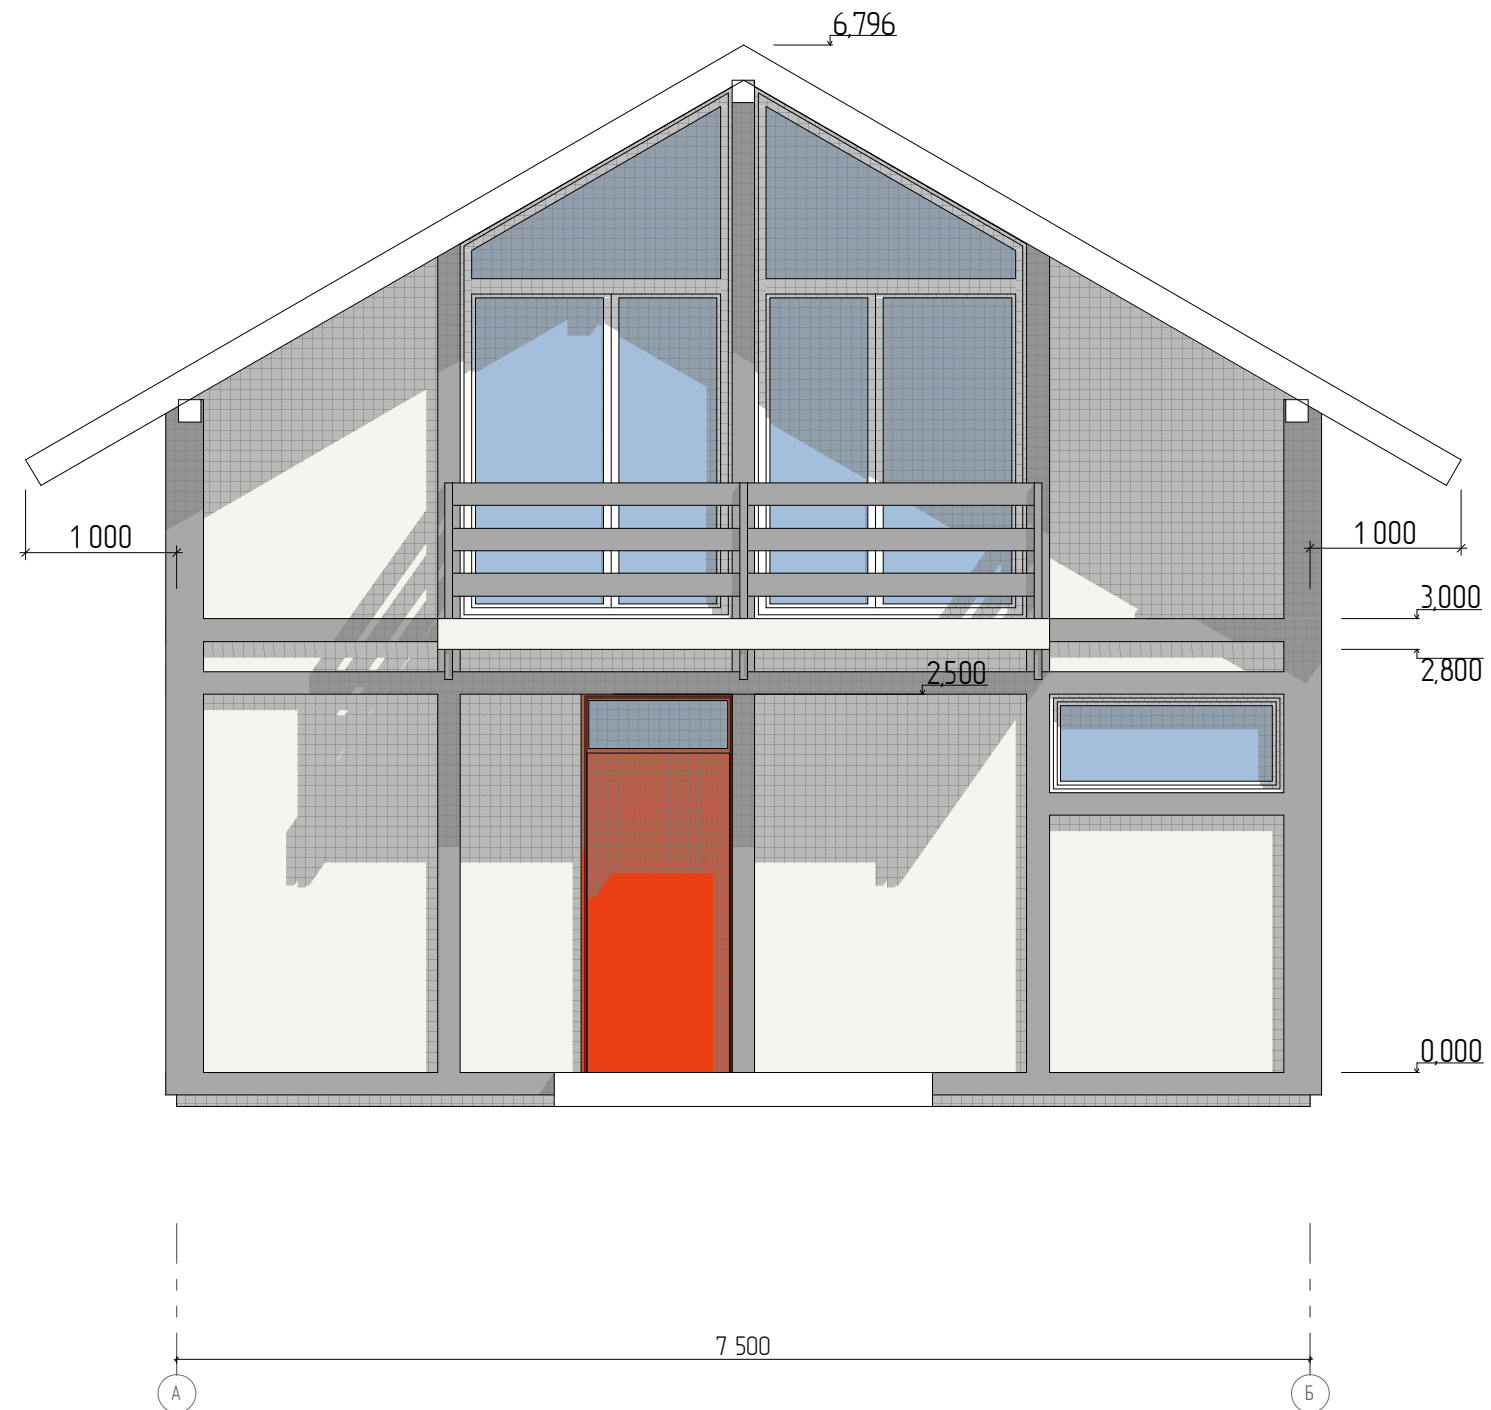


И-нб. № подл.	Взам. инб. №
Подл. и дата	



Разработал:	ООО "ДомСИП"	Индивидуальный жилой дом	08.122.3-АР		
Заказчик:			Стадия	Лист	Листов
	Фасад 2		АР	5	8

Фасад 3

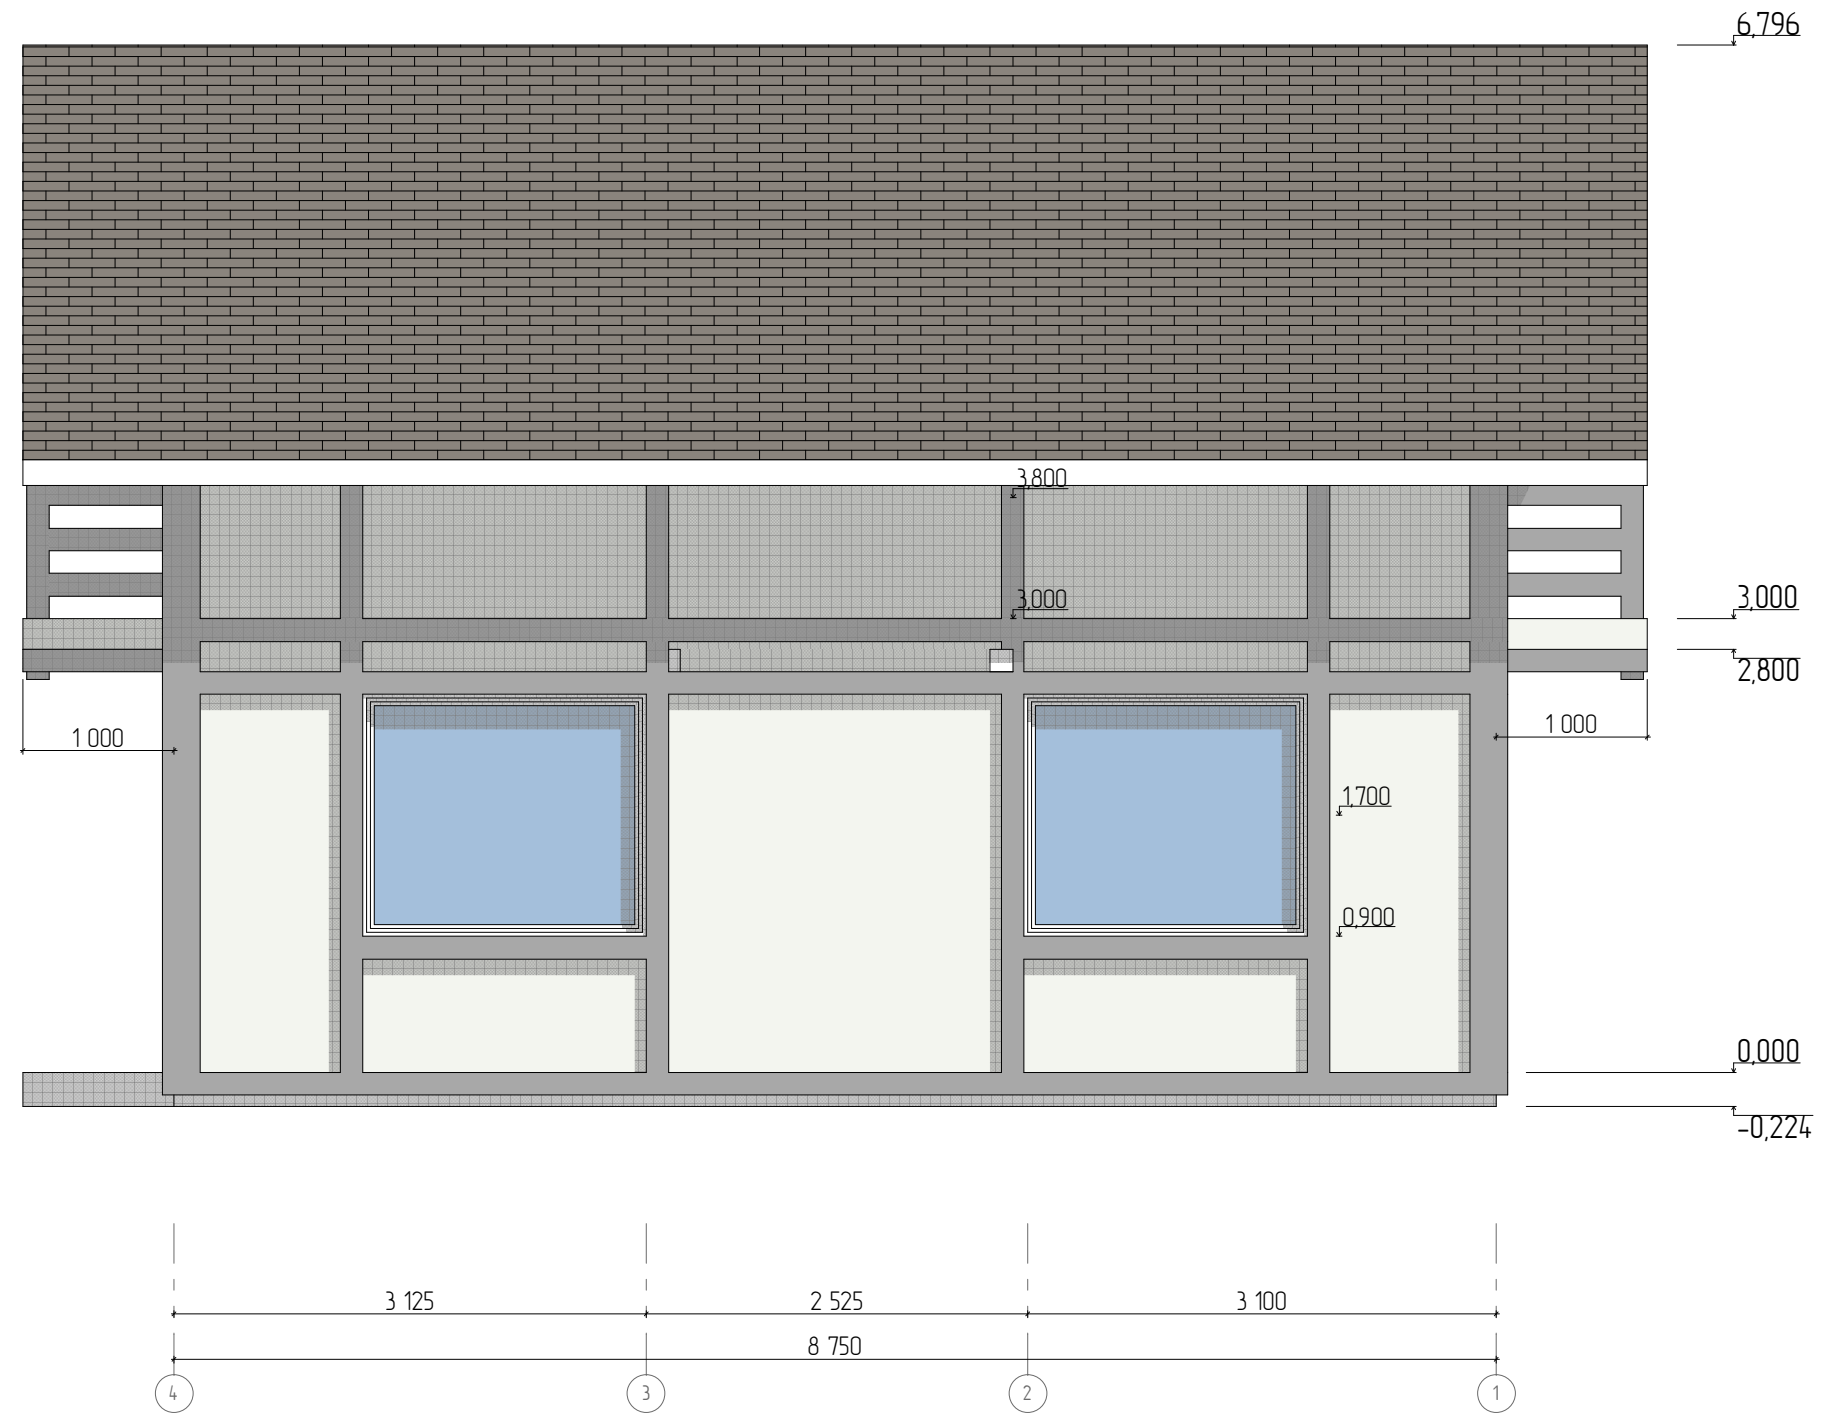

И-нб. № подл.	Подл. и дата	Взам. инб. №




Разработал:	ООО "ДОМСИП"
Заказчик:	
Фасад 3	

Индивидуальный жилой дом

08.122.3-АР		
Стадия	Лист	Листов
АР	6	8

Фасад 4

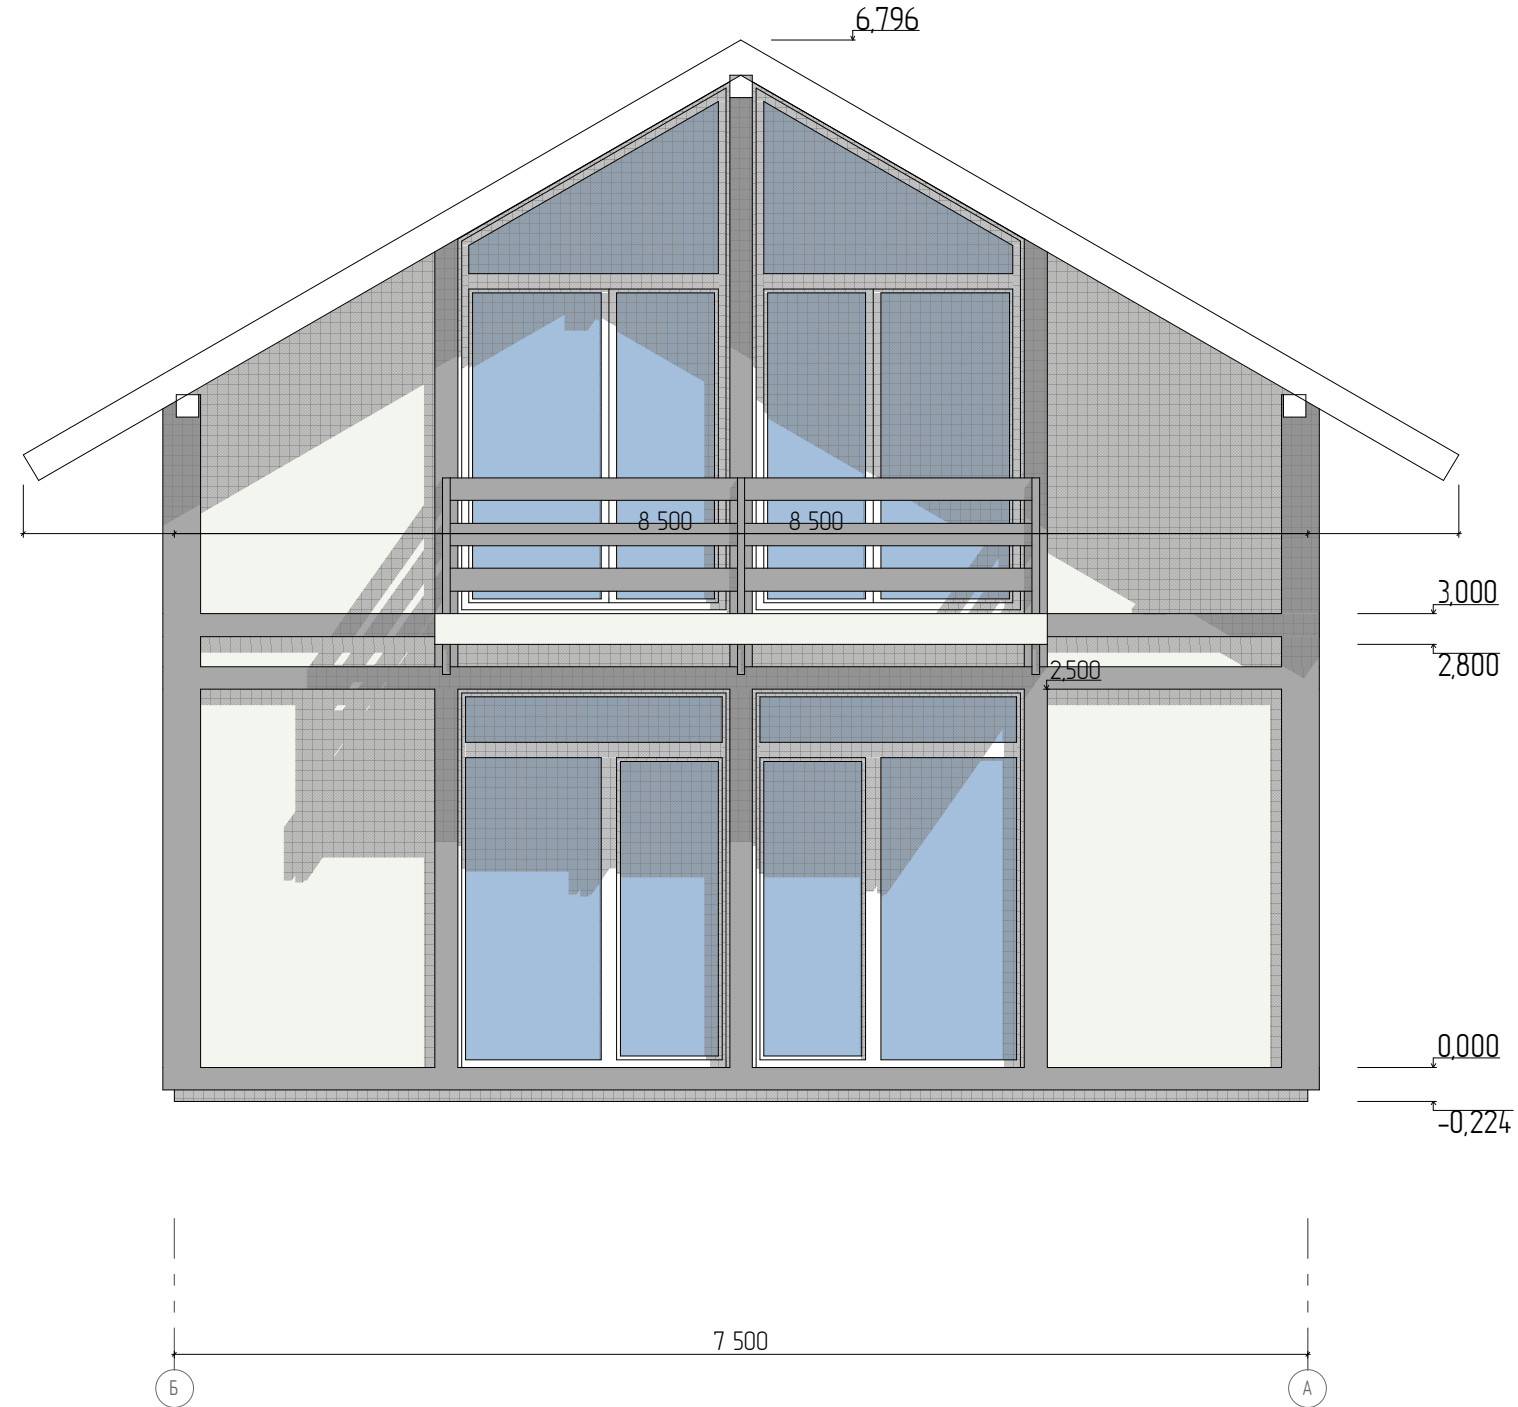

И-нб. № подл.	Подл. и дата	Взам. инб. №




Разработал:	ООО "ДомСип"
Заказчик:	
Фасад 4	

Индивидуальный жилой дом		
Стадия	Лист	Листов
АР	7	8

08.122.3-АР		
Стадия	Лист	Листов
АР	7	8



Разрез

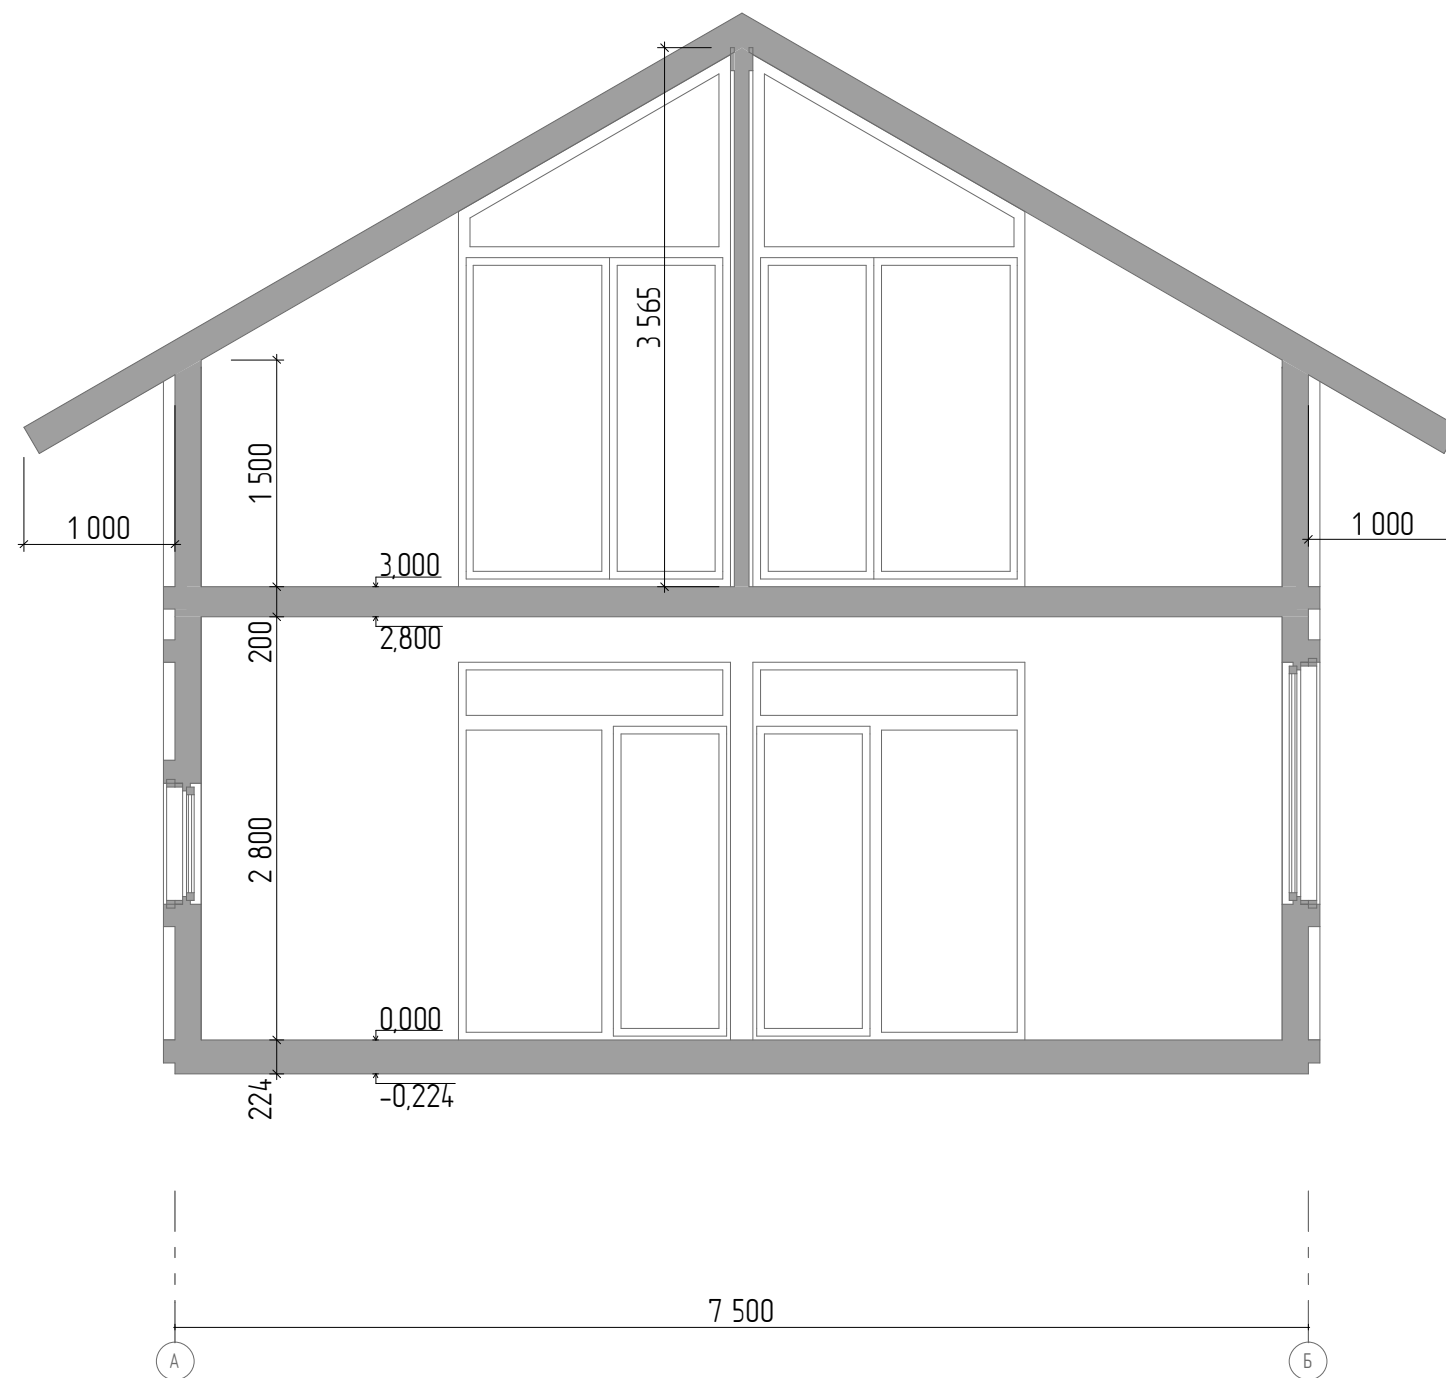

И-нб. № подл.	Взам. инб. №
Подл. и дата	



Разработал:	ООО "ДомСИП"
Заказчик:	
Разрез	

Индивидуальный жилой дом		
Стадия	Лист	Листов
АР	8	8

08.122.3-АР		
Стадия	Лист	Листов
АР	8	8