




Индивидуальный жилой дом

по адресу: _____

05.122.3-AP

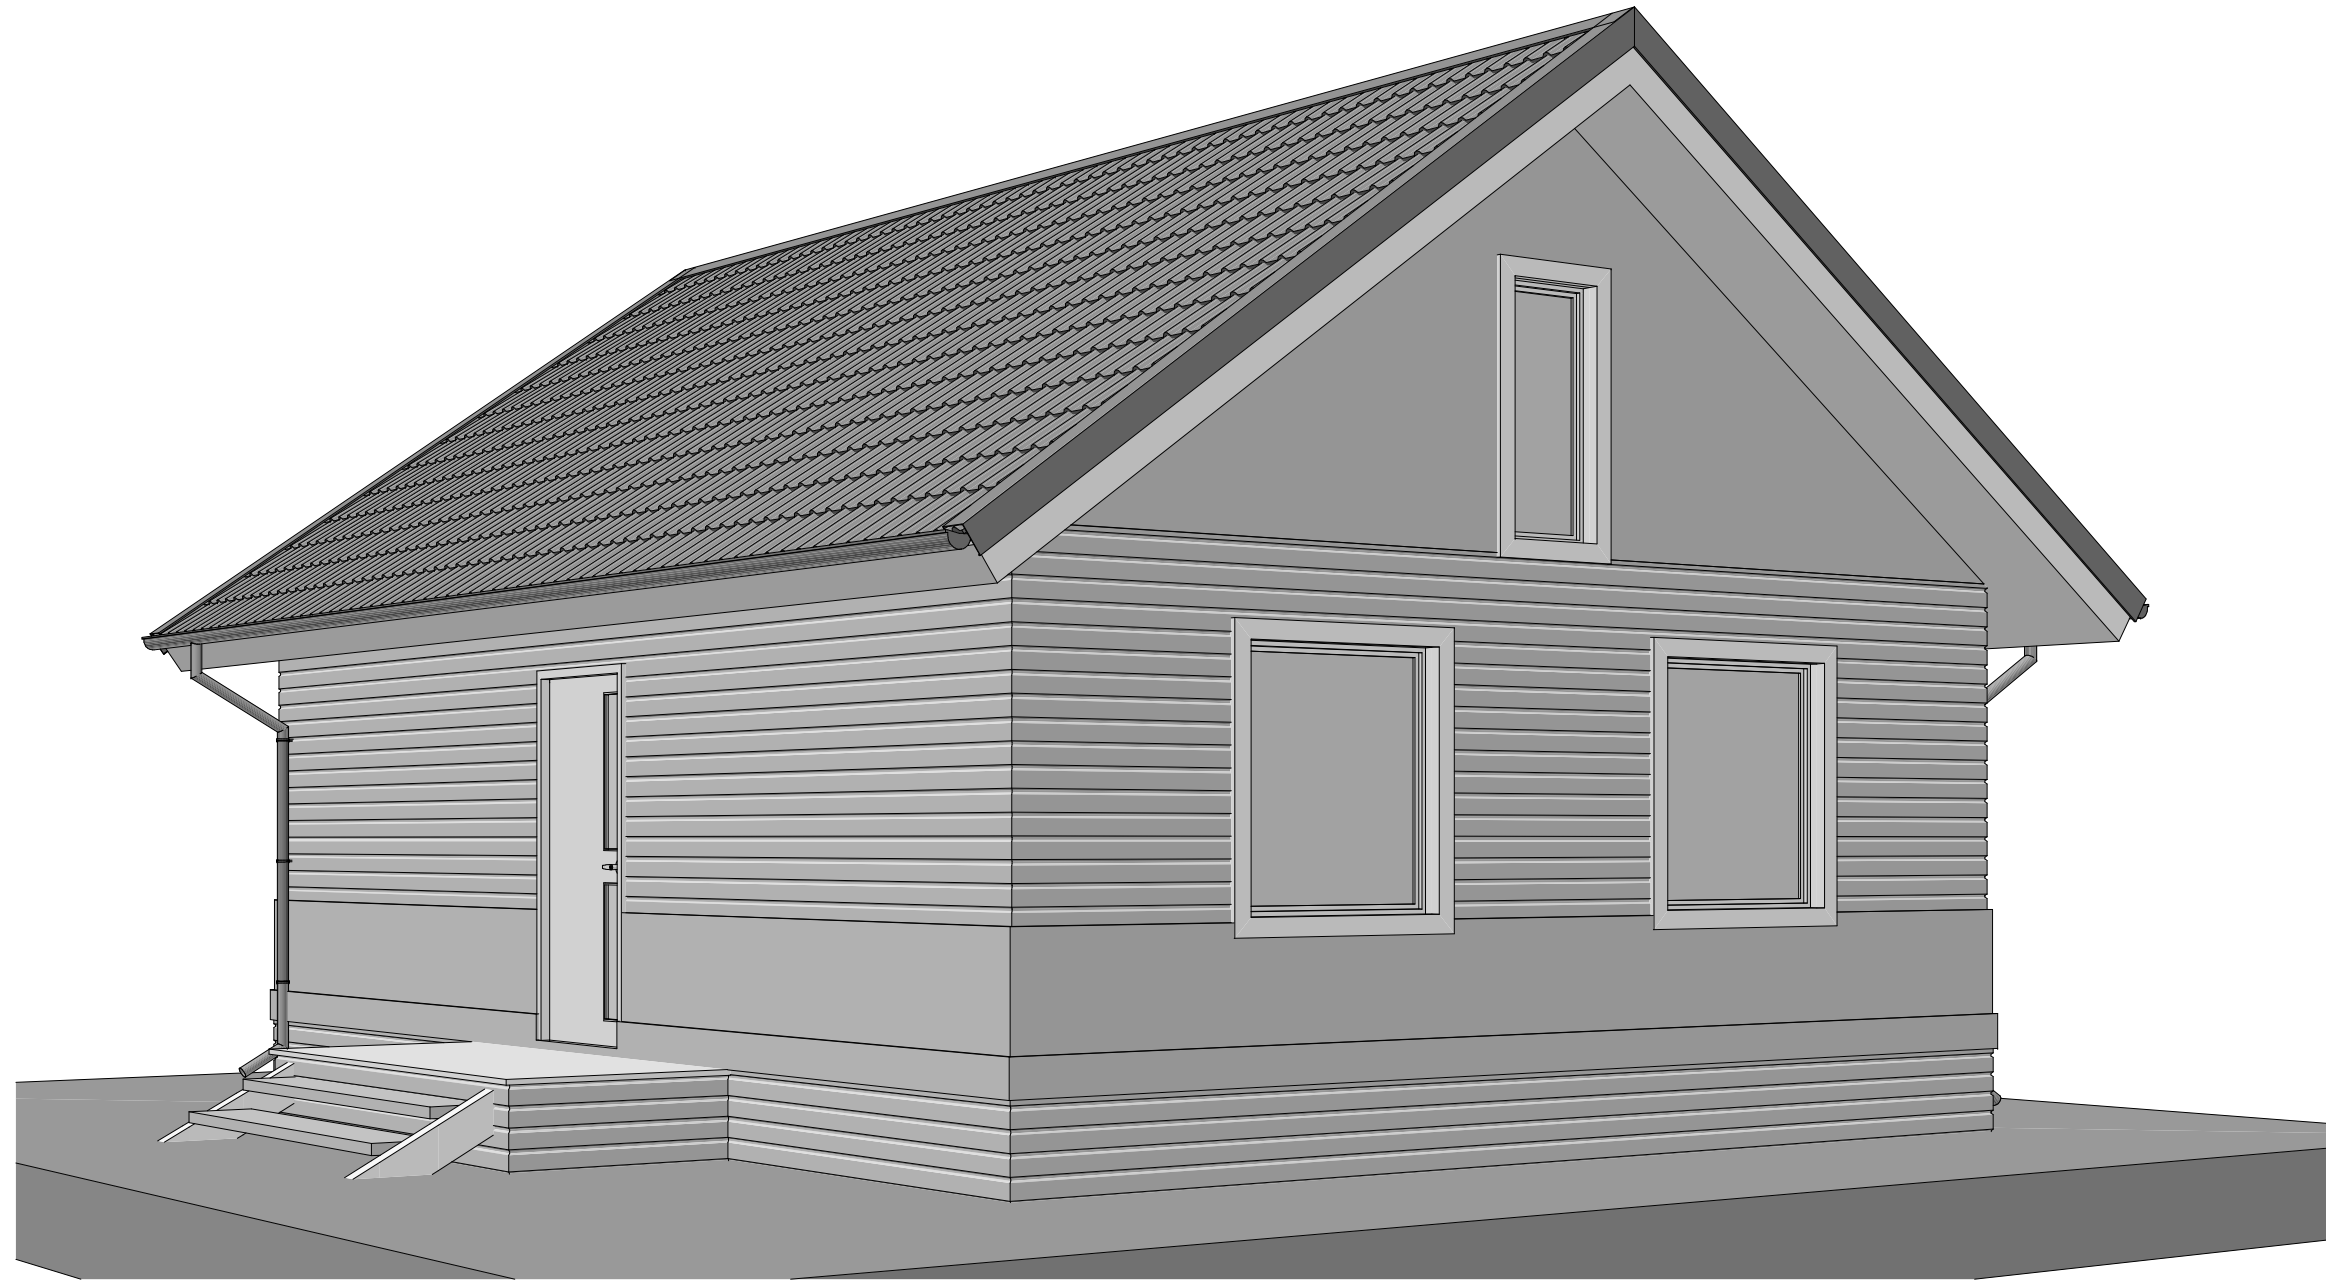

Заказчик: _____

Инв. № подл.	
Подл. и дата	
Взам. инв. №	

Ведомость листов основного комплекта

Ведомость листов основного комплекта		
Лист	Наименование	Примечание
	Титульный	
1	Ведомость листов основного комплекта	
2	План первого этажа	
3	Фасад 1	
4	Фасад 2	
5	Фасад 3	
6	Фасад 4	
7	Разрез	
8	План кровли	

Инв. № подл.	Подл. и дата	Взам. инв. №




Разработал:	ООО "ДомСИП"
Заказчик:	
Ведомость листов основного комплекта	

Индивидуальный жилой дом		
Стадия	Лист	Листов
АР	1	8

05.122.3-АР		
Стадия	Лист	Листов
АР	1	8

План первого этажа

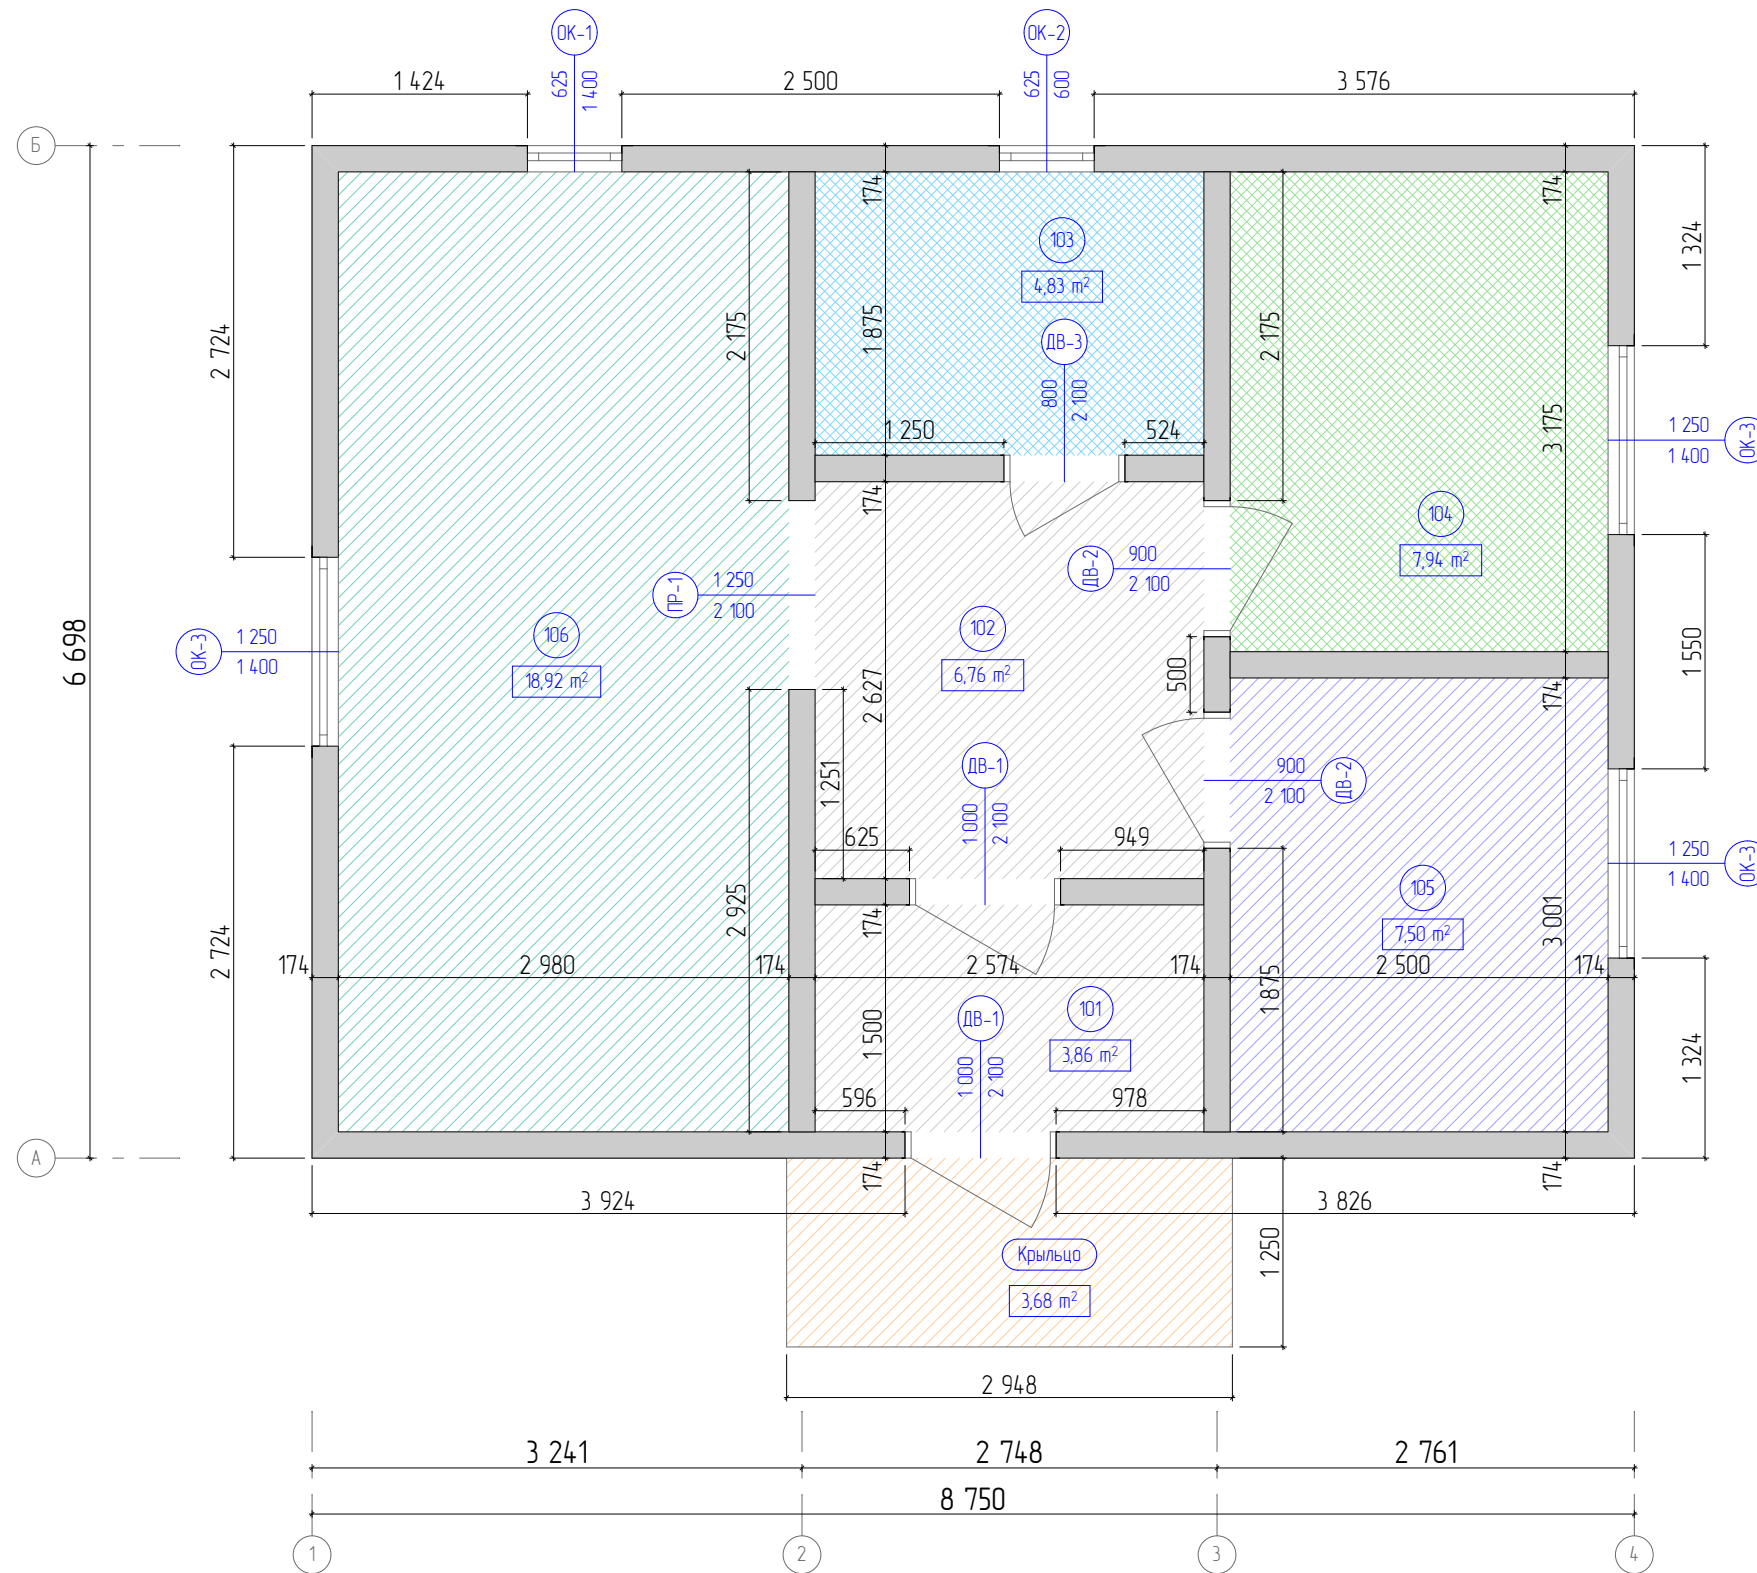

Номер помещения	Наименование	Площадь, м2
101	Тамбур	3,86
102	Холл	6,76
103	С/У	4,83
104	Кухня	7,94
105	Спальня	7,50
106	Гостиная	18,92
		49,81 м²
	Крыльцо	3,69

Обозначение на плане	Размер проема, мм	Высота Подоконника /Порога мм	Кол-во, шт
ДВ-1	1 000x2 100	50	2
ДВ-2	900x2 100	50	2
ДВ-3	800x2 100	50	1
ОК-1	625x1 400	800	1
ОК-2	625x600	1 600	1
ОК-3	1 250x1 400	800	3
ПР-1	1 250x2 100	50	1

Изм. № подл. Подл. и дата. Взам. инв. №




Разработал: ООО "ДомСИГ"
Заказчик:

Индивидуальный жилой дом

05.122.3-АР
Стадия: АР, Лист: 2, Листов: 8

План первого этажа

Фасад 1

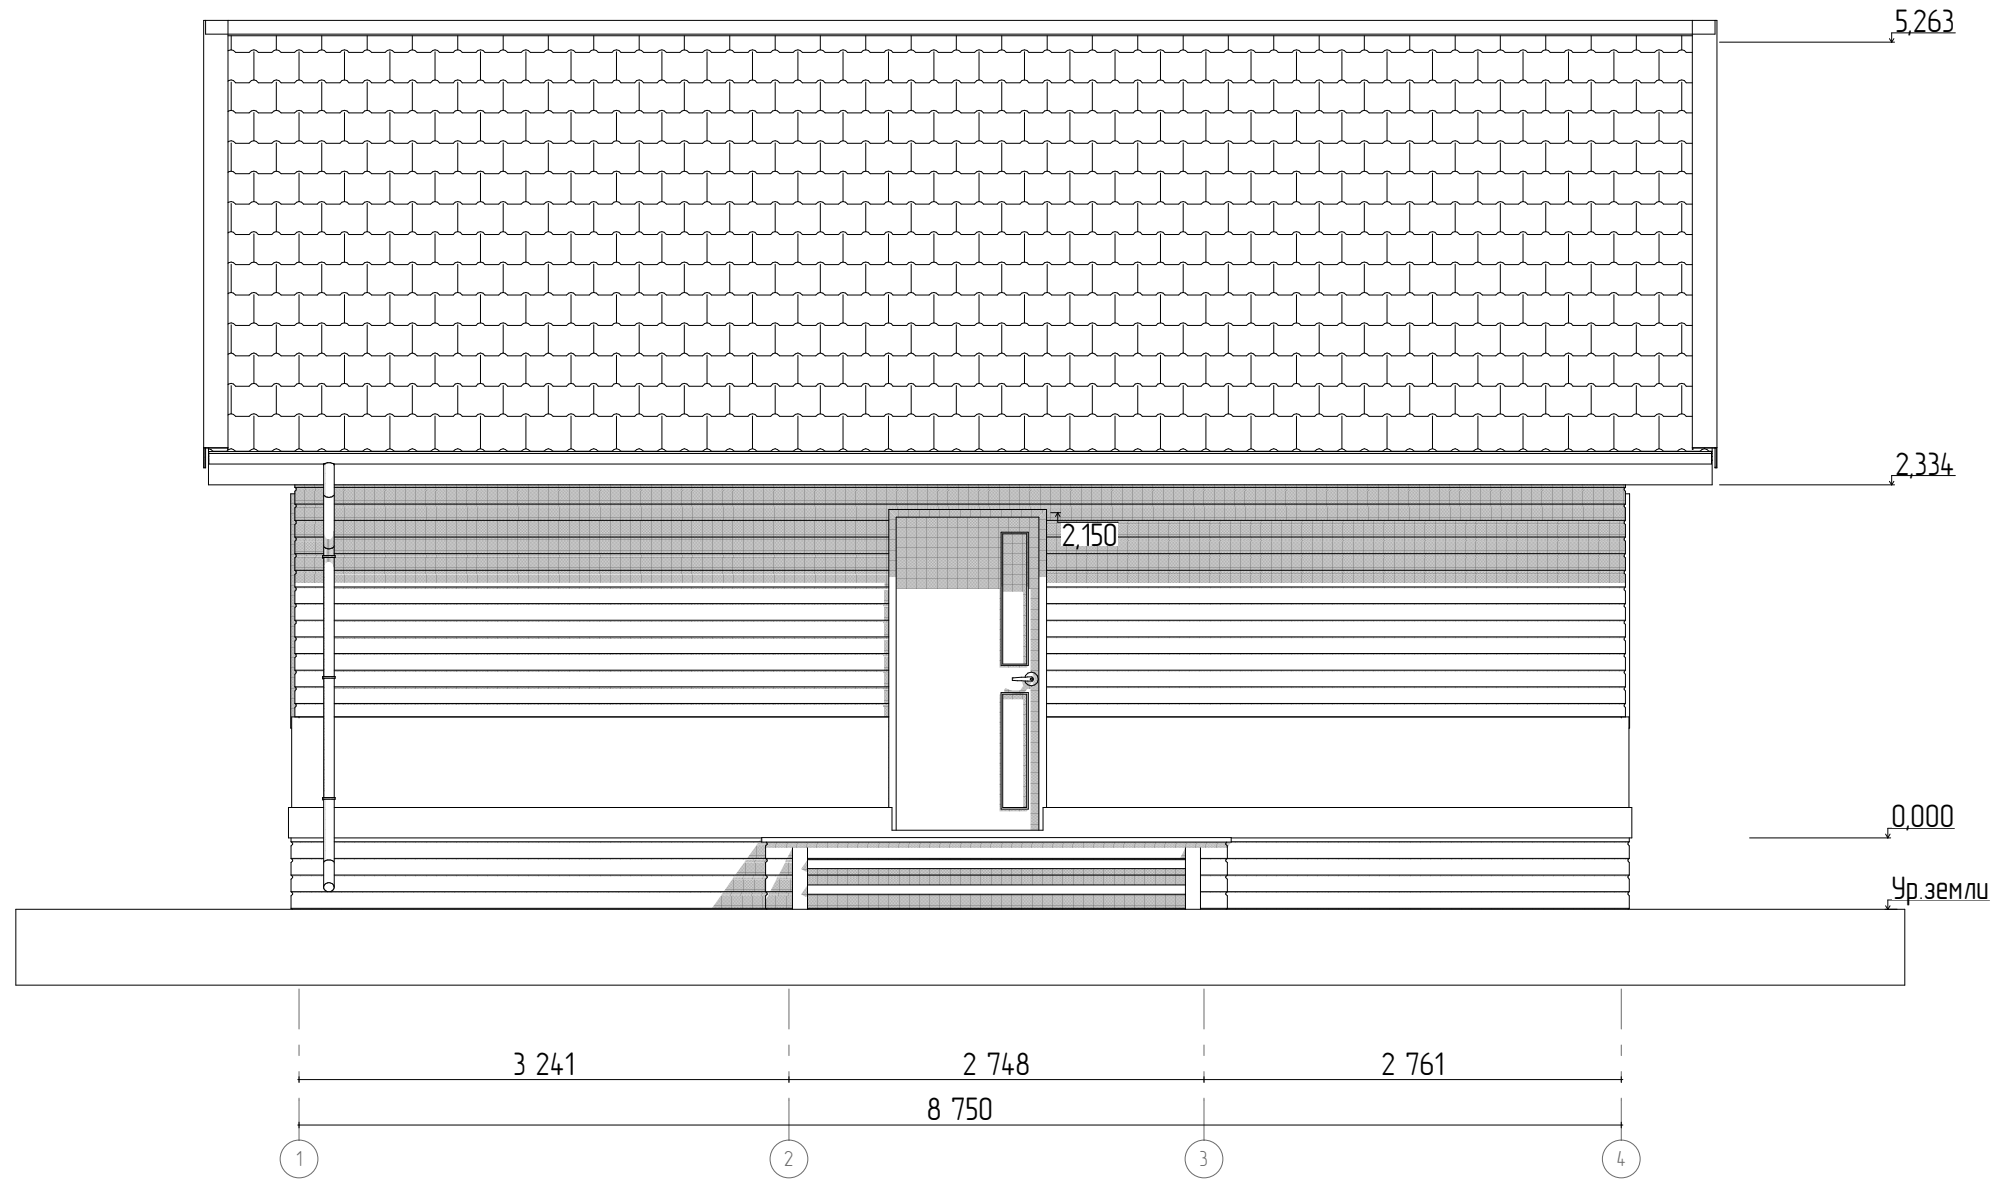

Инв. № подл.	
Подл. и дата	
Взам. инв. №	




Разработал:	ООО "ДомСИП"
Заказчик:	
Фасад 1	

Индивидуальный жилой дом

05.122.3-АР		
Стадия	Лист	Листов
АР	3	8

Фасад 2

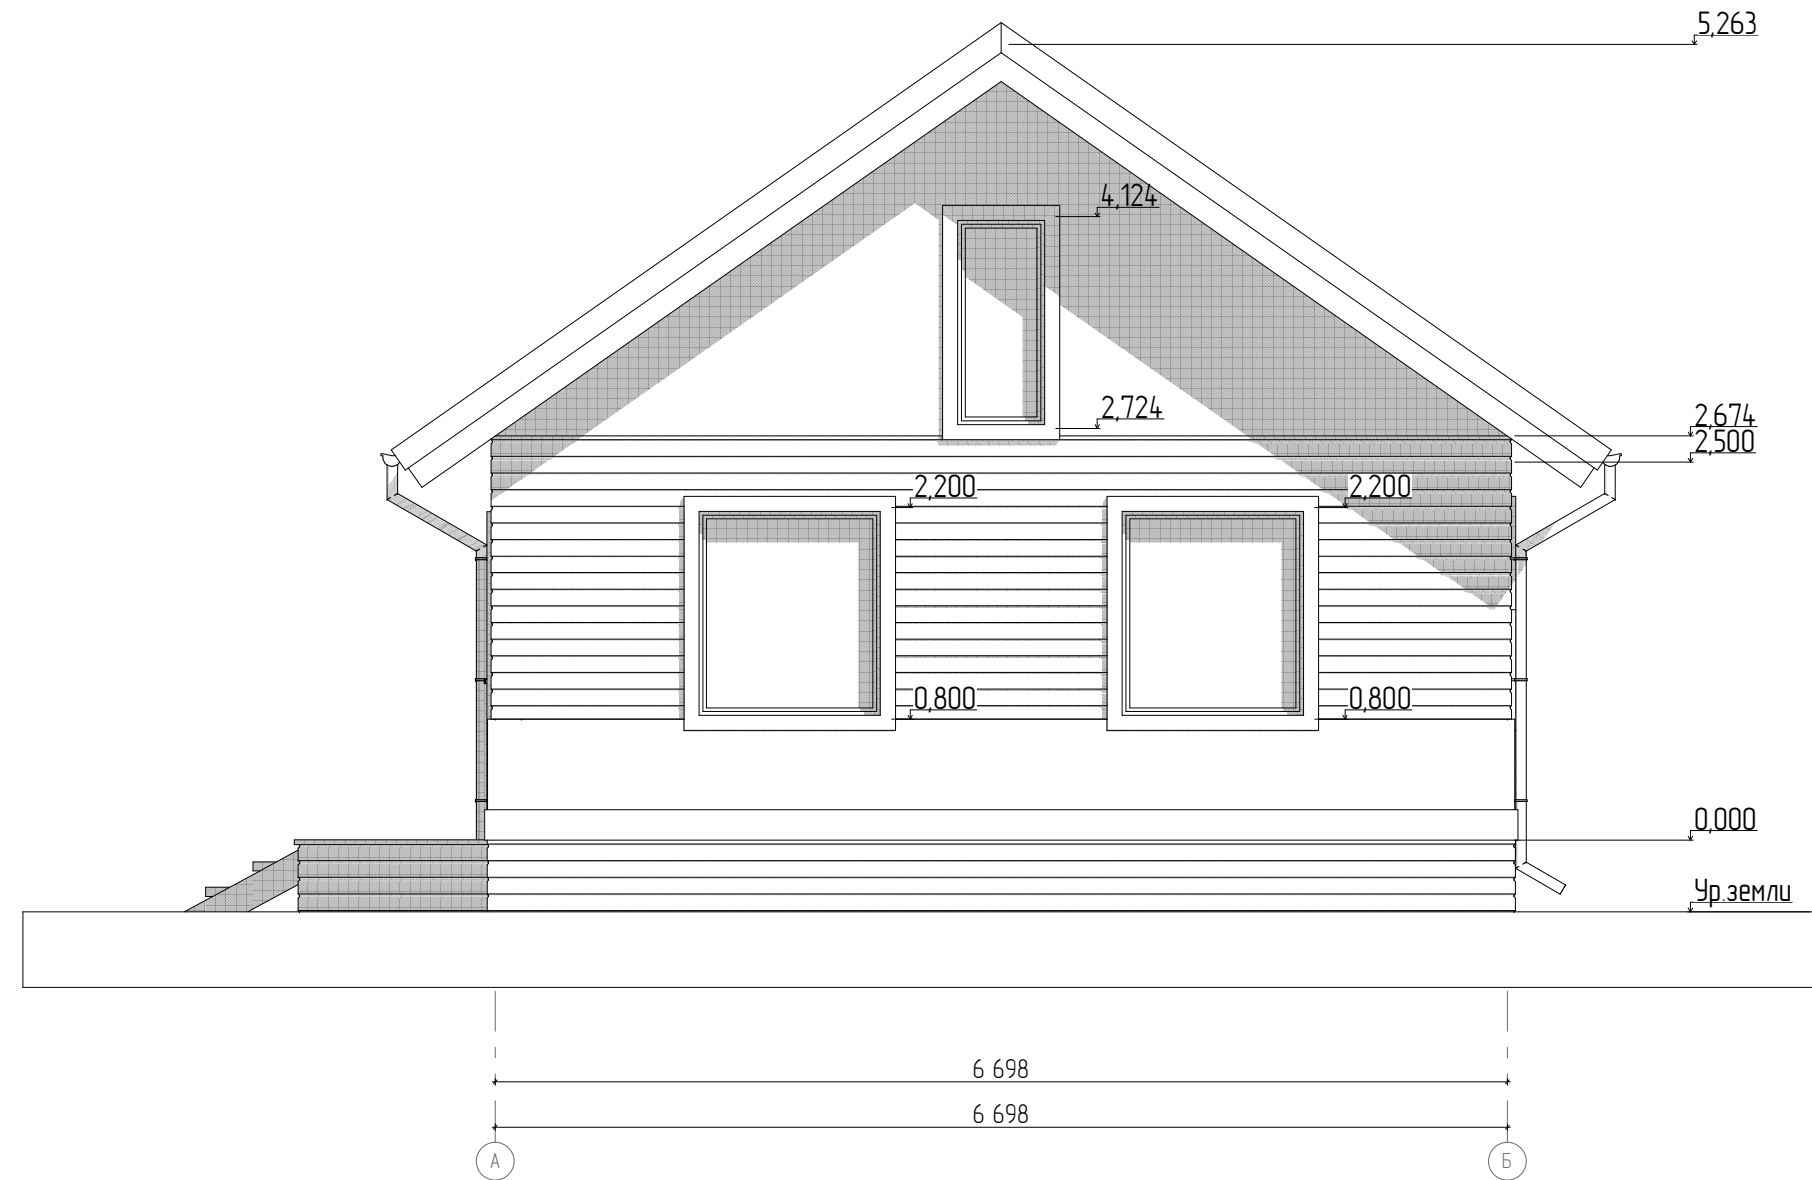

Инв. № подл.	
Подл. и дата	
Взам. инв. №	




Разработал:	ООО "ДомСИТ"
Заказчик:	
Фасад 2	

Индивидуальный жилой дом		
Стадия	Лист	Листов
АР	4	8

05.122.3-АР		
Стадия	Лист	Листов
АР	4	8

Фасад 3

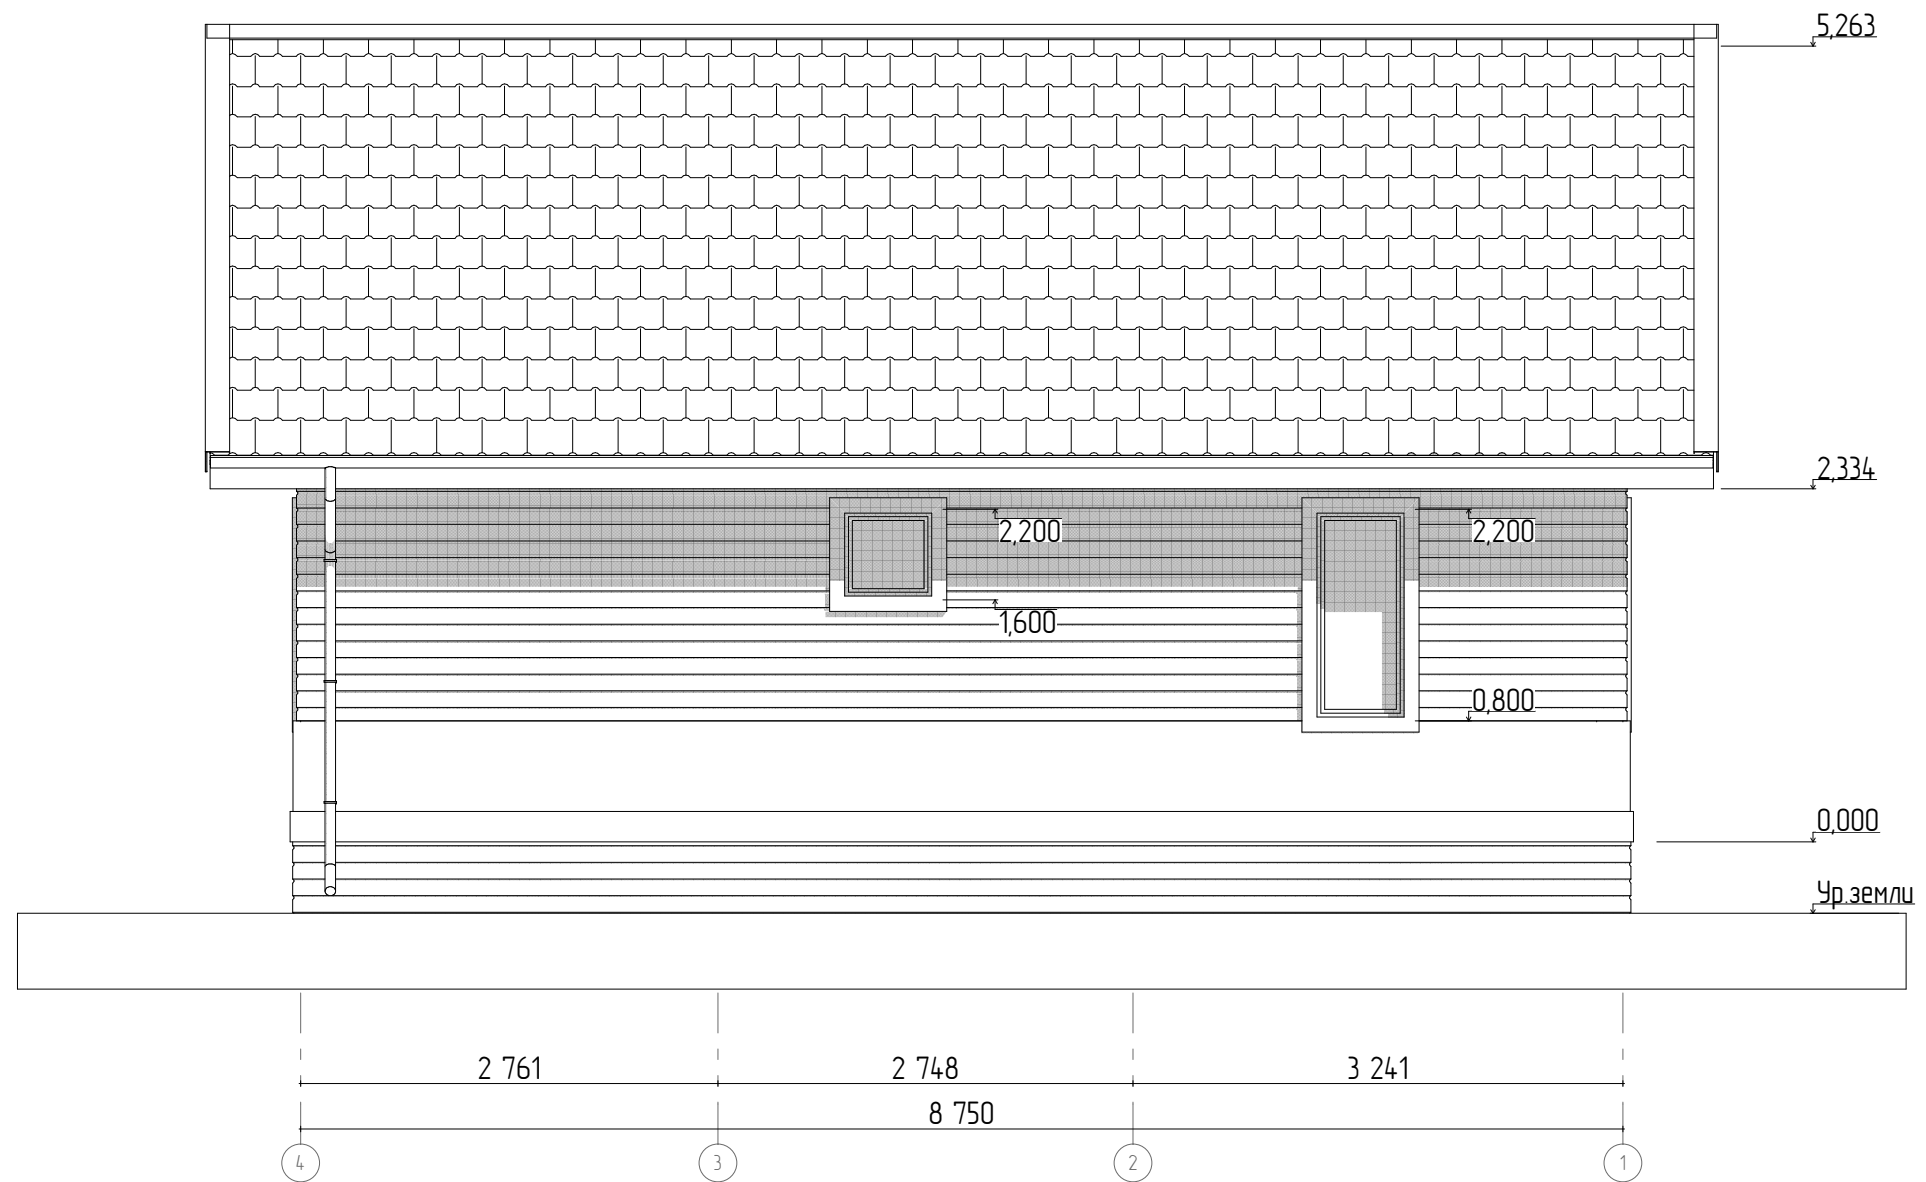


Инв. № подл.	
Подл. и дата	
Взам. инв. №	



Разработал:	ООО "ДомСИП"	Индивидуальный жилой дом	05.122.3-АР		
Заказчик:			Стадия	Лист	Листов
	Фасад 3		АР	5	8

Фасад 4

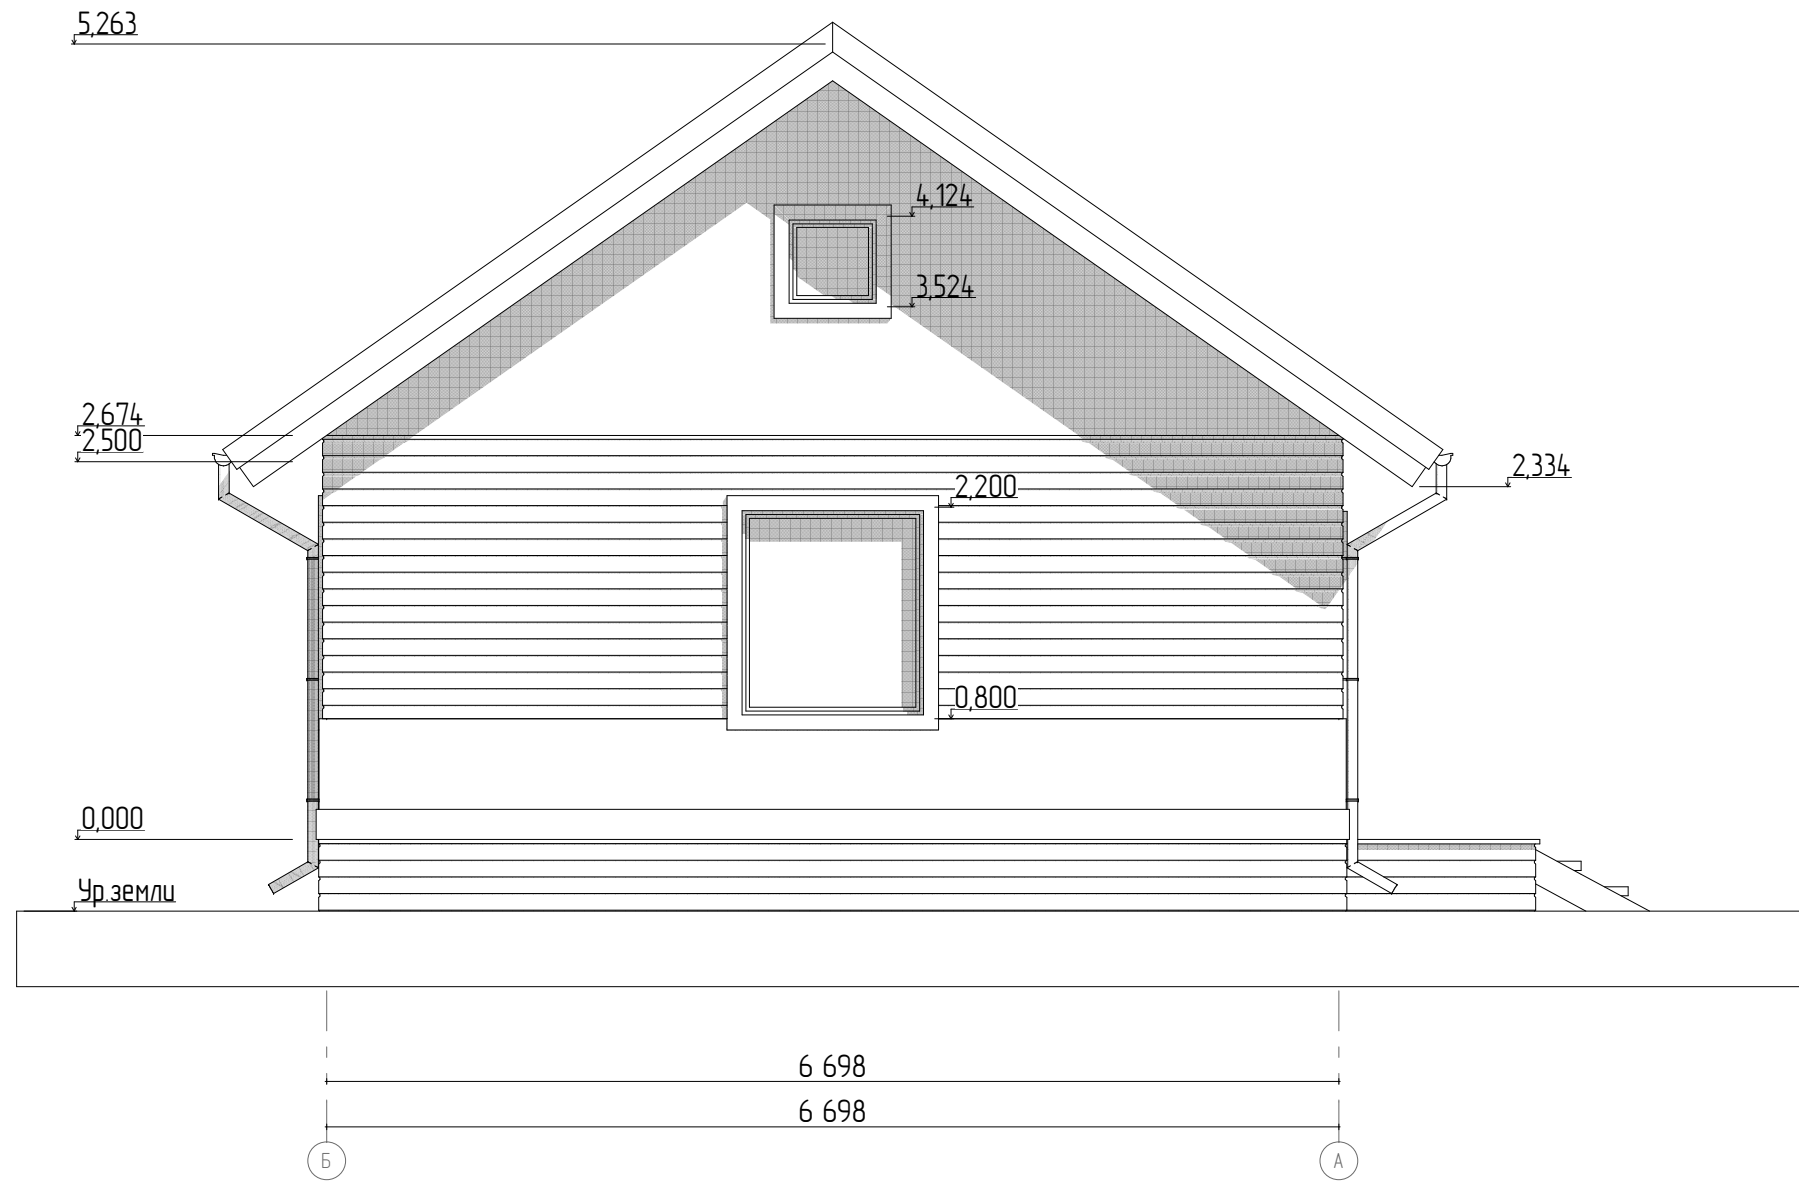

Инв. № подл.	
Подл. и дата	
Взам. инв. №	




Разработал:	ООО "ДомСИП"
Заказчик:	
Фасад 4	

Индивидуальный жилой дом

05.122.3-АР		
Стадия	Лист	Листов
АР	6	8

Разрез

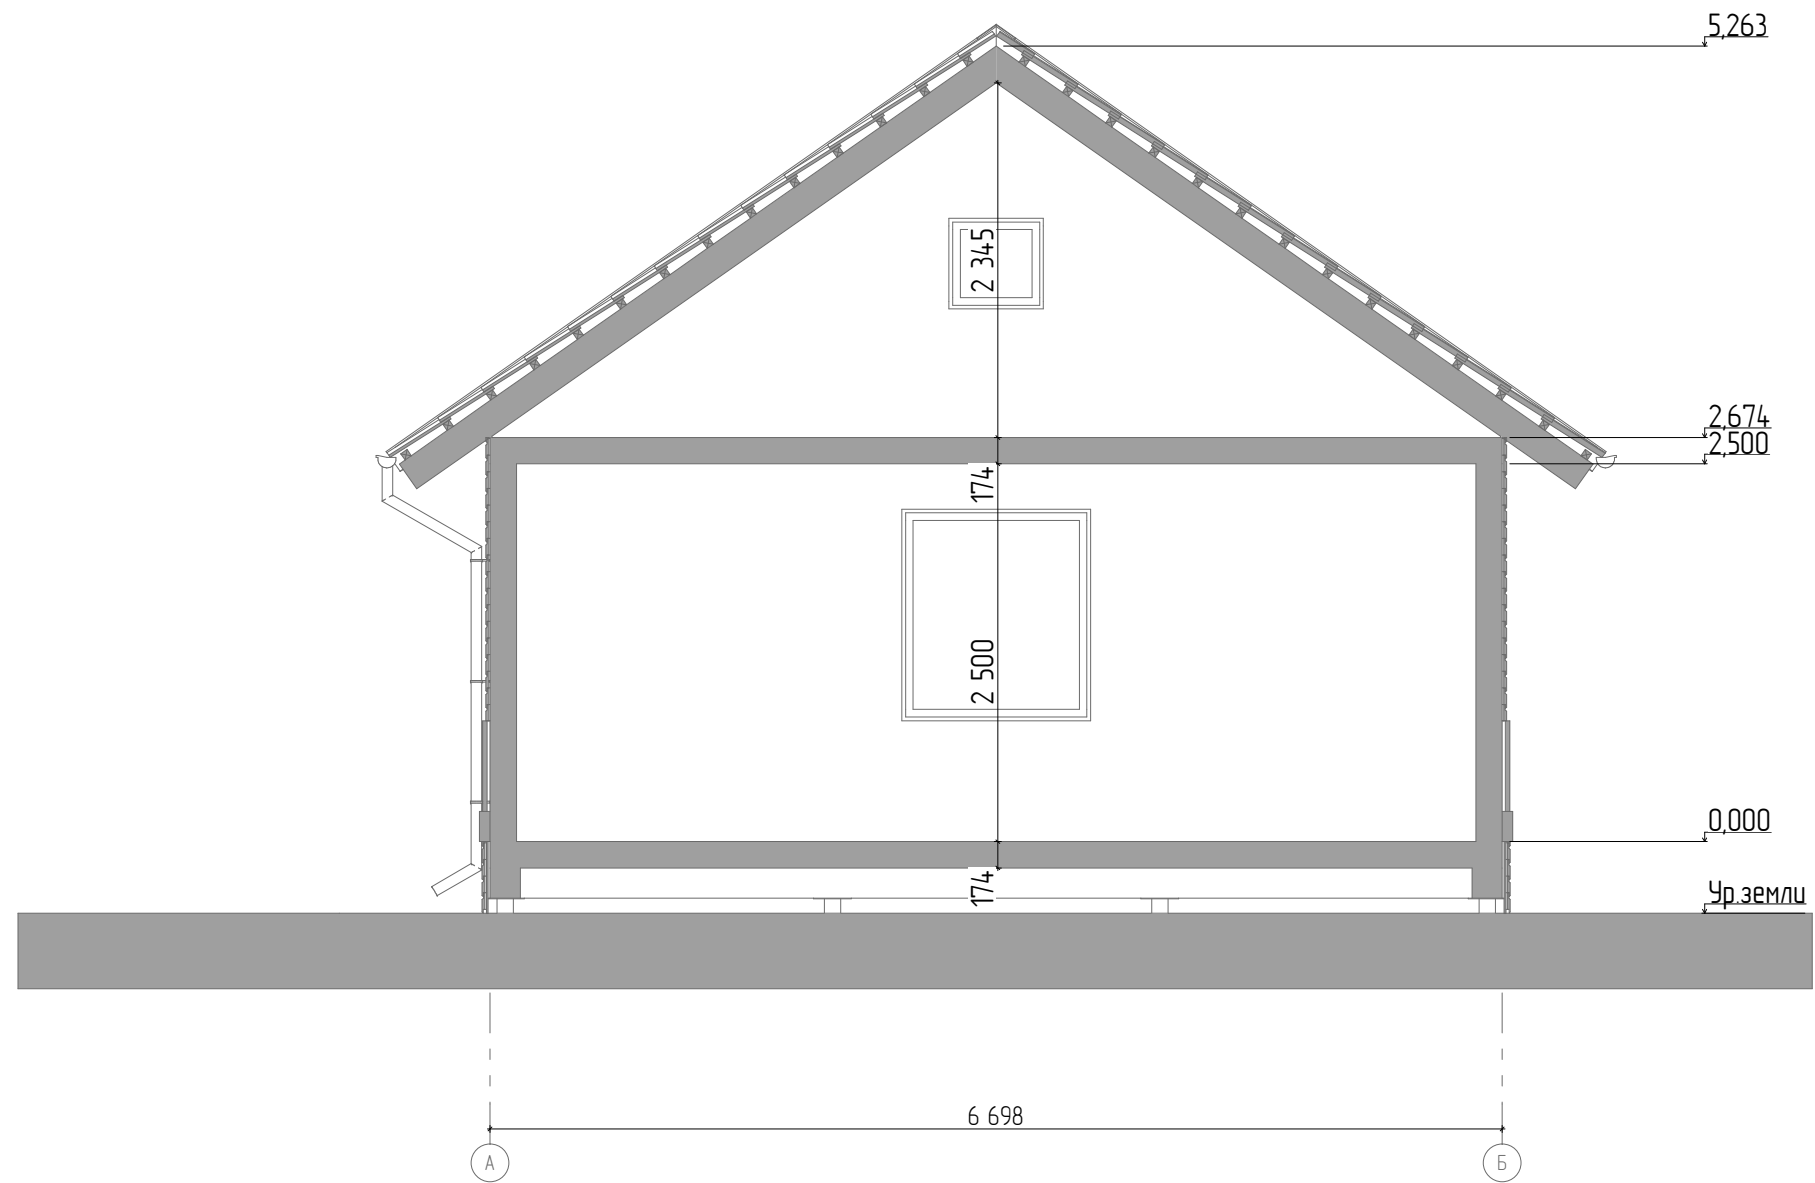

Инв. № подл.	
Подл. и дата	
Взам. инв. №	




Разработал:	ООО "ДомСИП"
Заказчик:	
Разрез	

Индивидуальный жилой дом

05.122.3-АР		
Стадия	Лист	Листов
АР	7	8

План кровли

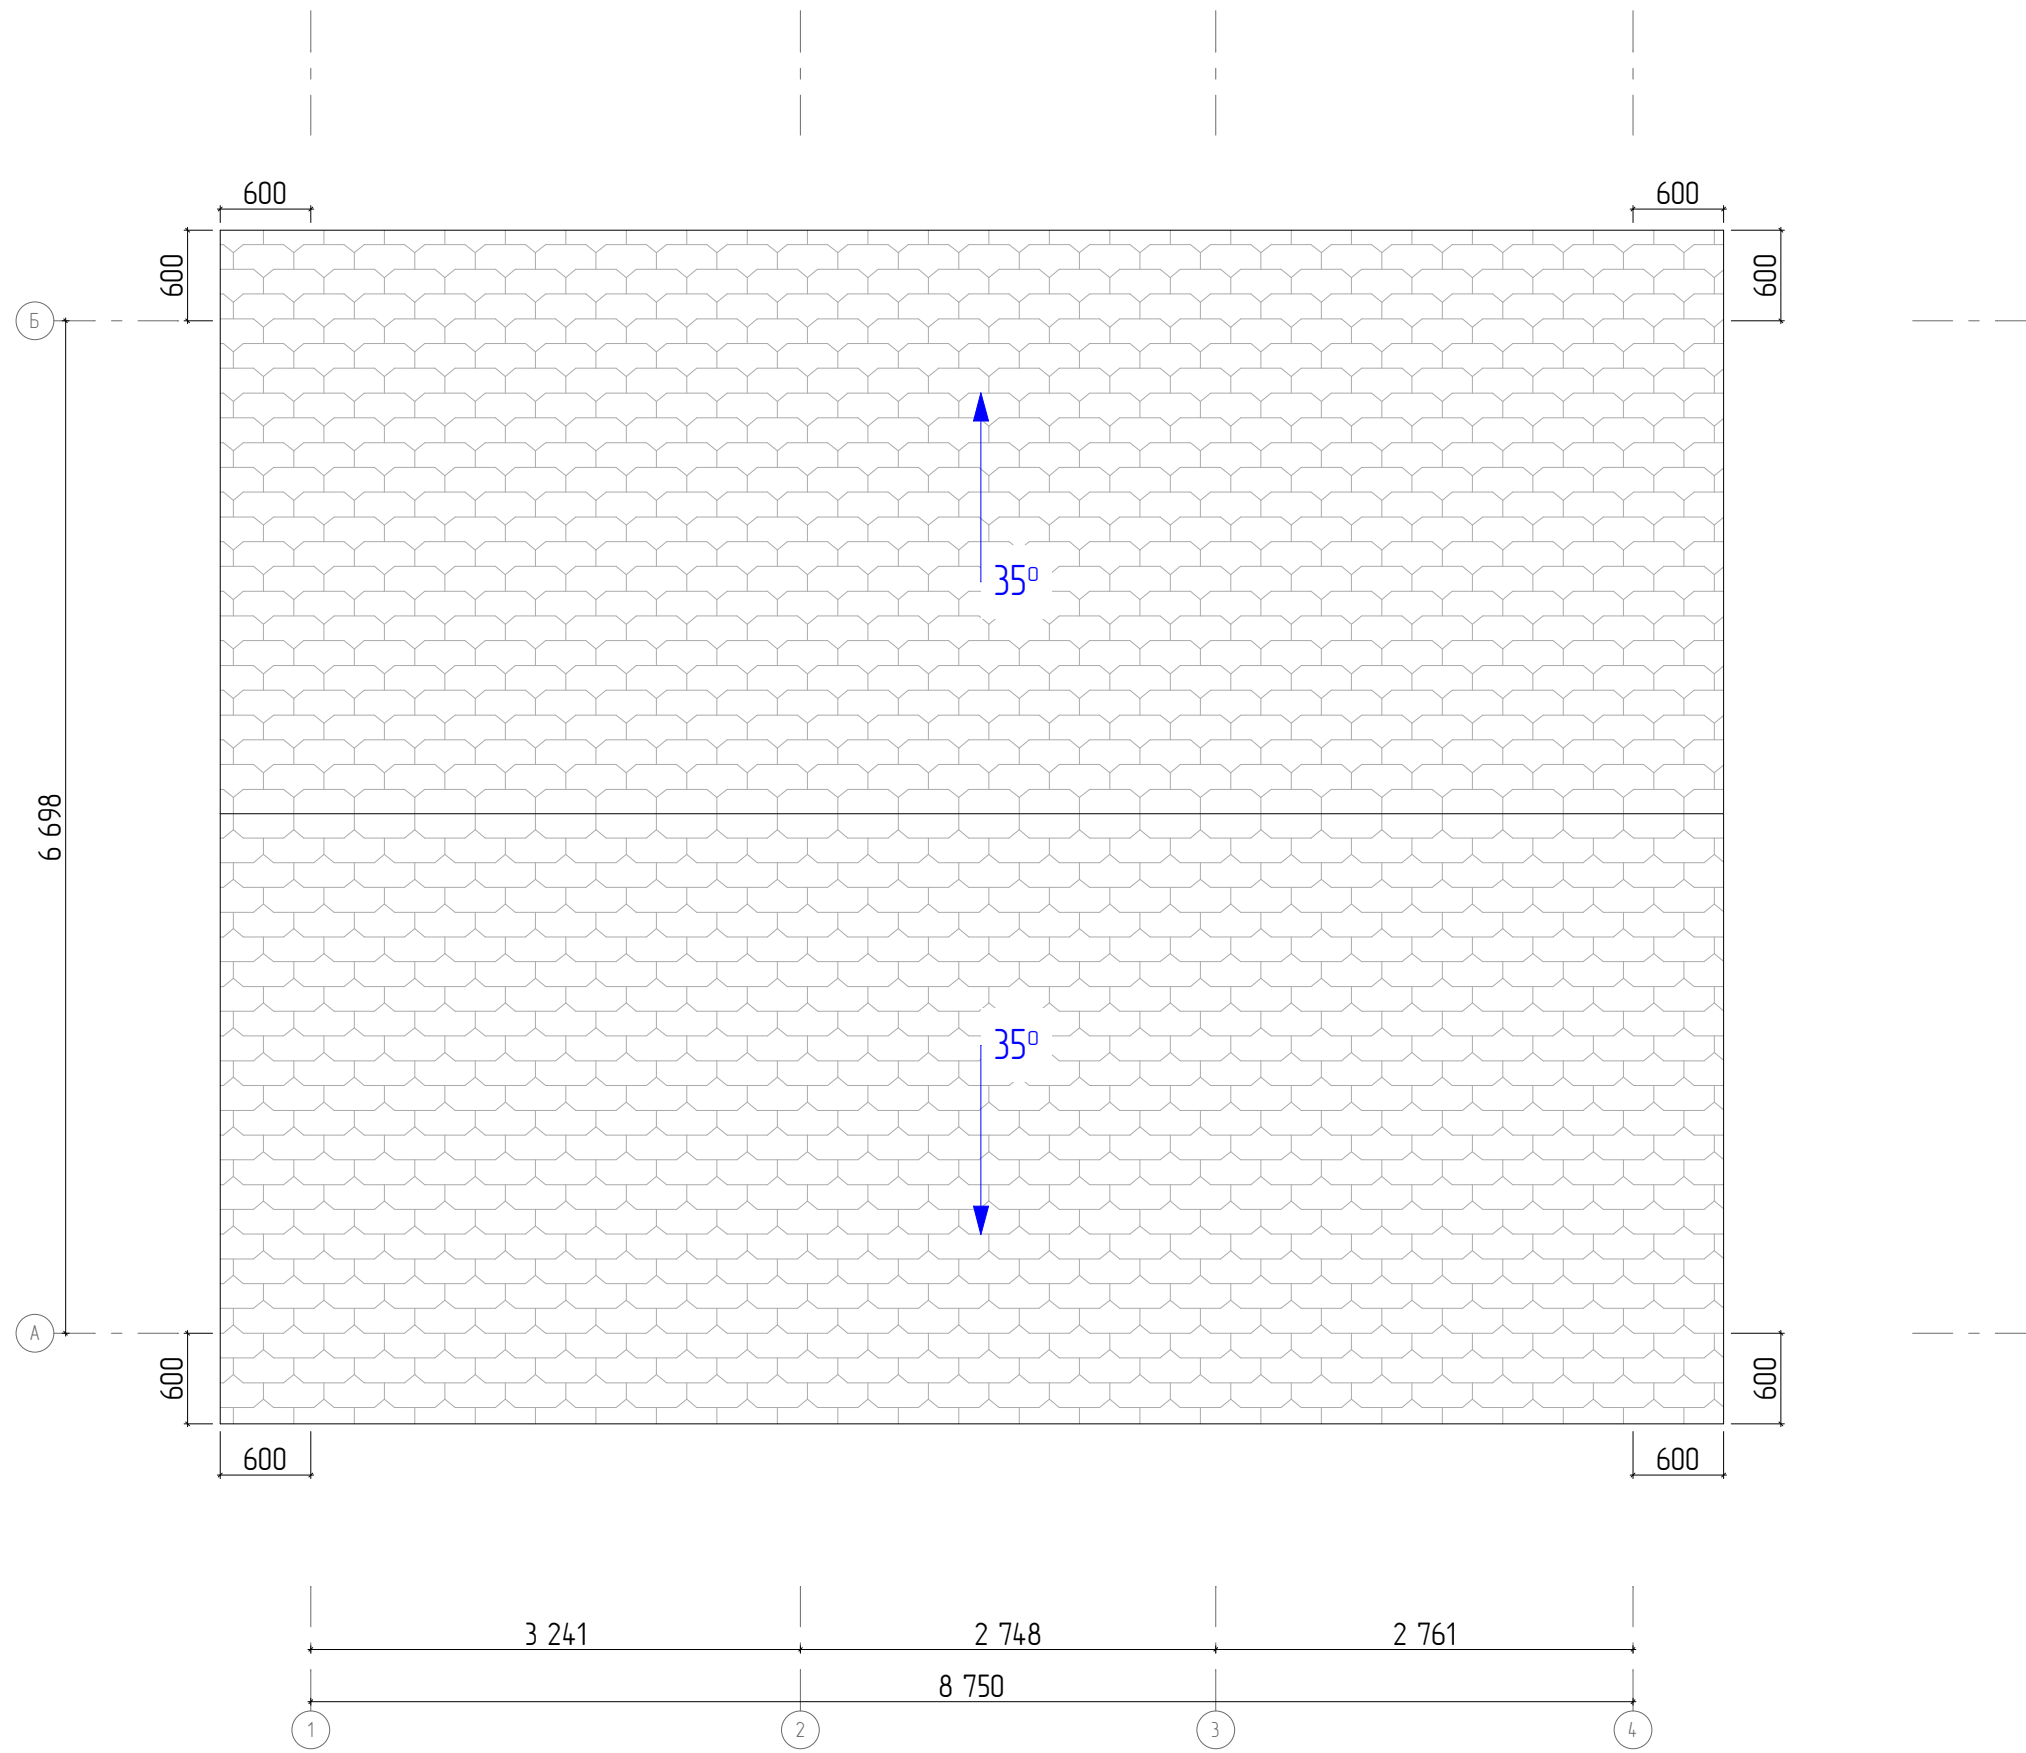

Инв. № подл.	
Подл. и дата	
Взам. инв. №	



Разработал:	ООО "ДомСИП"
Заказчик:	
План кровли	

Индивидуальный жилой дом		
Стадия	Лист	Листов
AP	8	8

05.122.3-AP		
Стадия	Лист	Листов
AP	8	8