




ДОМСИП
Индивидуальный жилой дом

по адресу: _____

06.122.4-AP

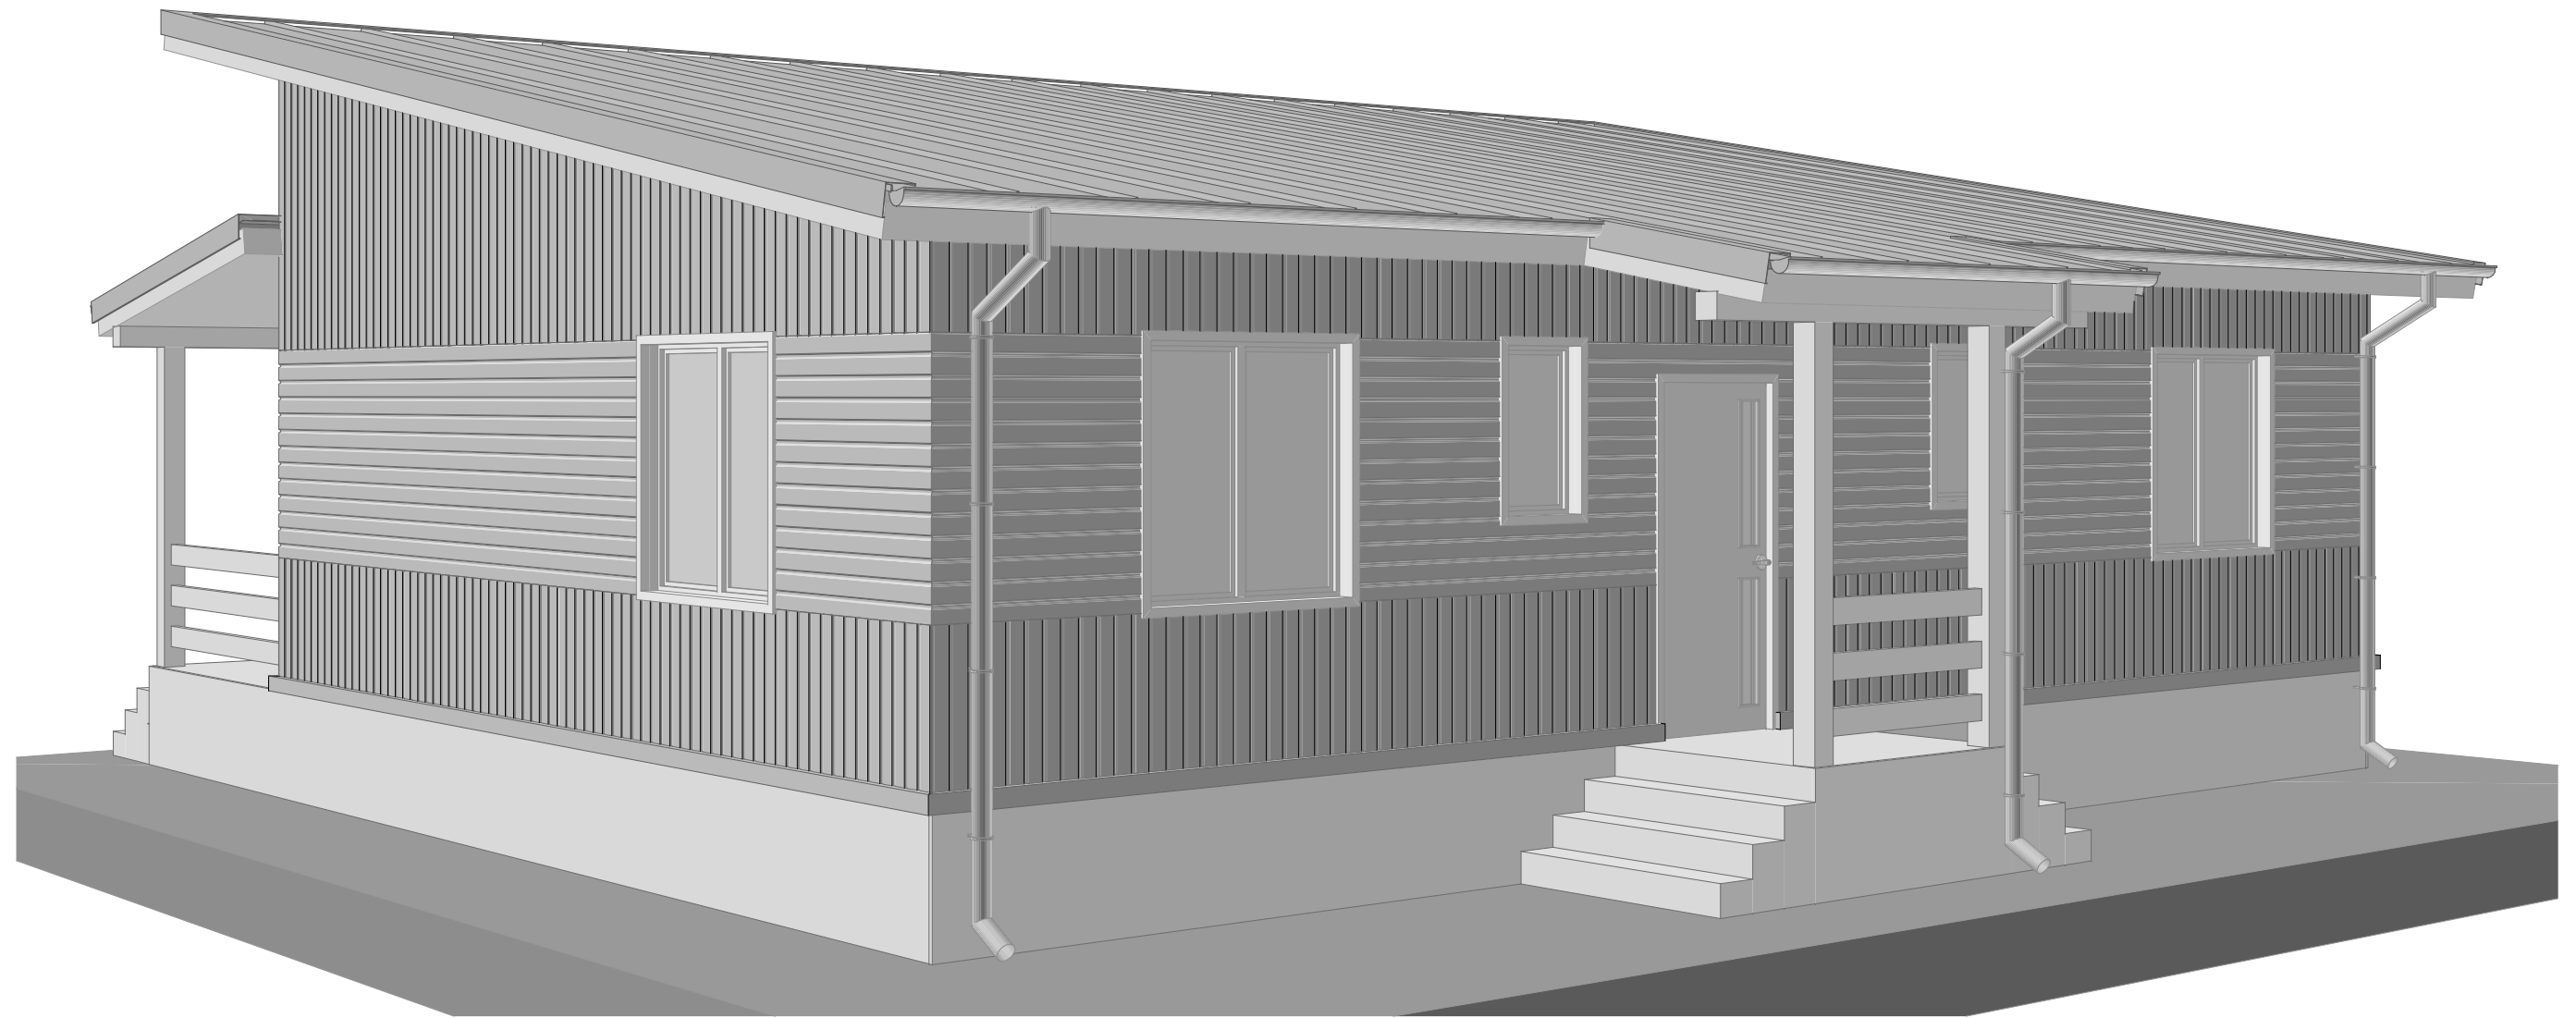

Заказчик: _____

И-нб. № подл.	Подл. и дата	Взам. инб. №

Ведомость листов основного комплекта


Ведомость листов основного комплекта		
Лист	Наименование	Примечание
	Титульный	
1	Ведомость листов основного комплекта	
2	План первого этажа	
3	Фасад 1	
4	Фасад 2	
5	Фасад 3	
6	Фасад 4	
7	Разрез	
8	План кровли	
9	Дополнительный вид	

Инв. № подл.	Подл. и дата	Взам инв. №



Разработал:	ООО "ДомСИП"	Индивидуальный жилой дом	06.122.4-АР		
Заказчик:			Стадия	Лист	Листов
Ведомость листов основного комплекта			АР	1	8

План первого этажа

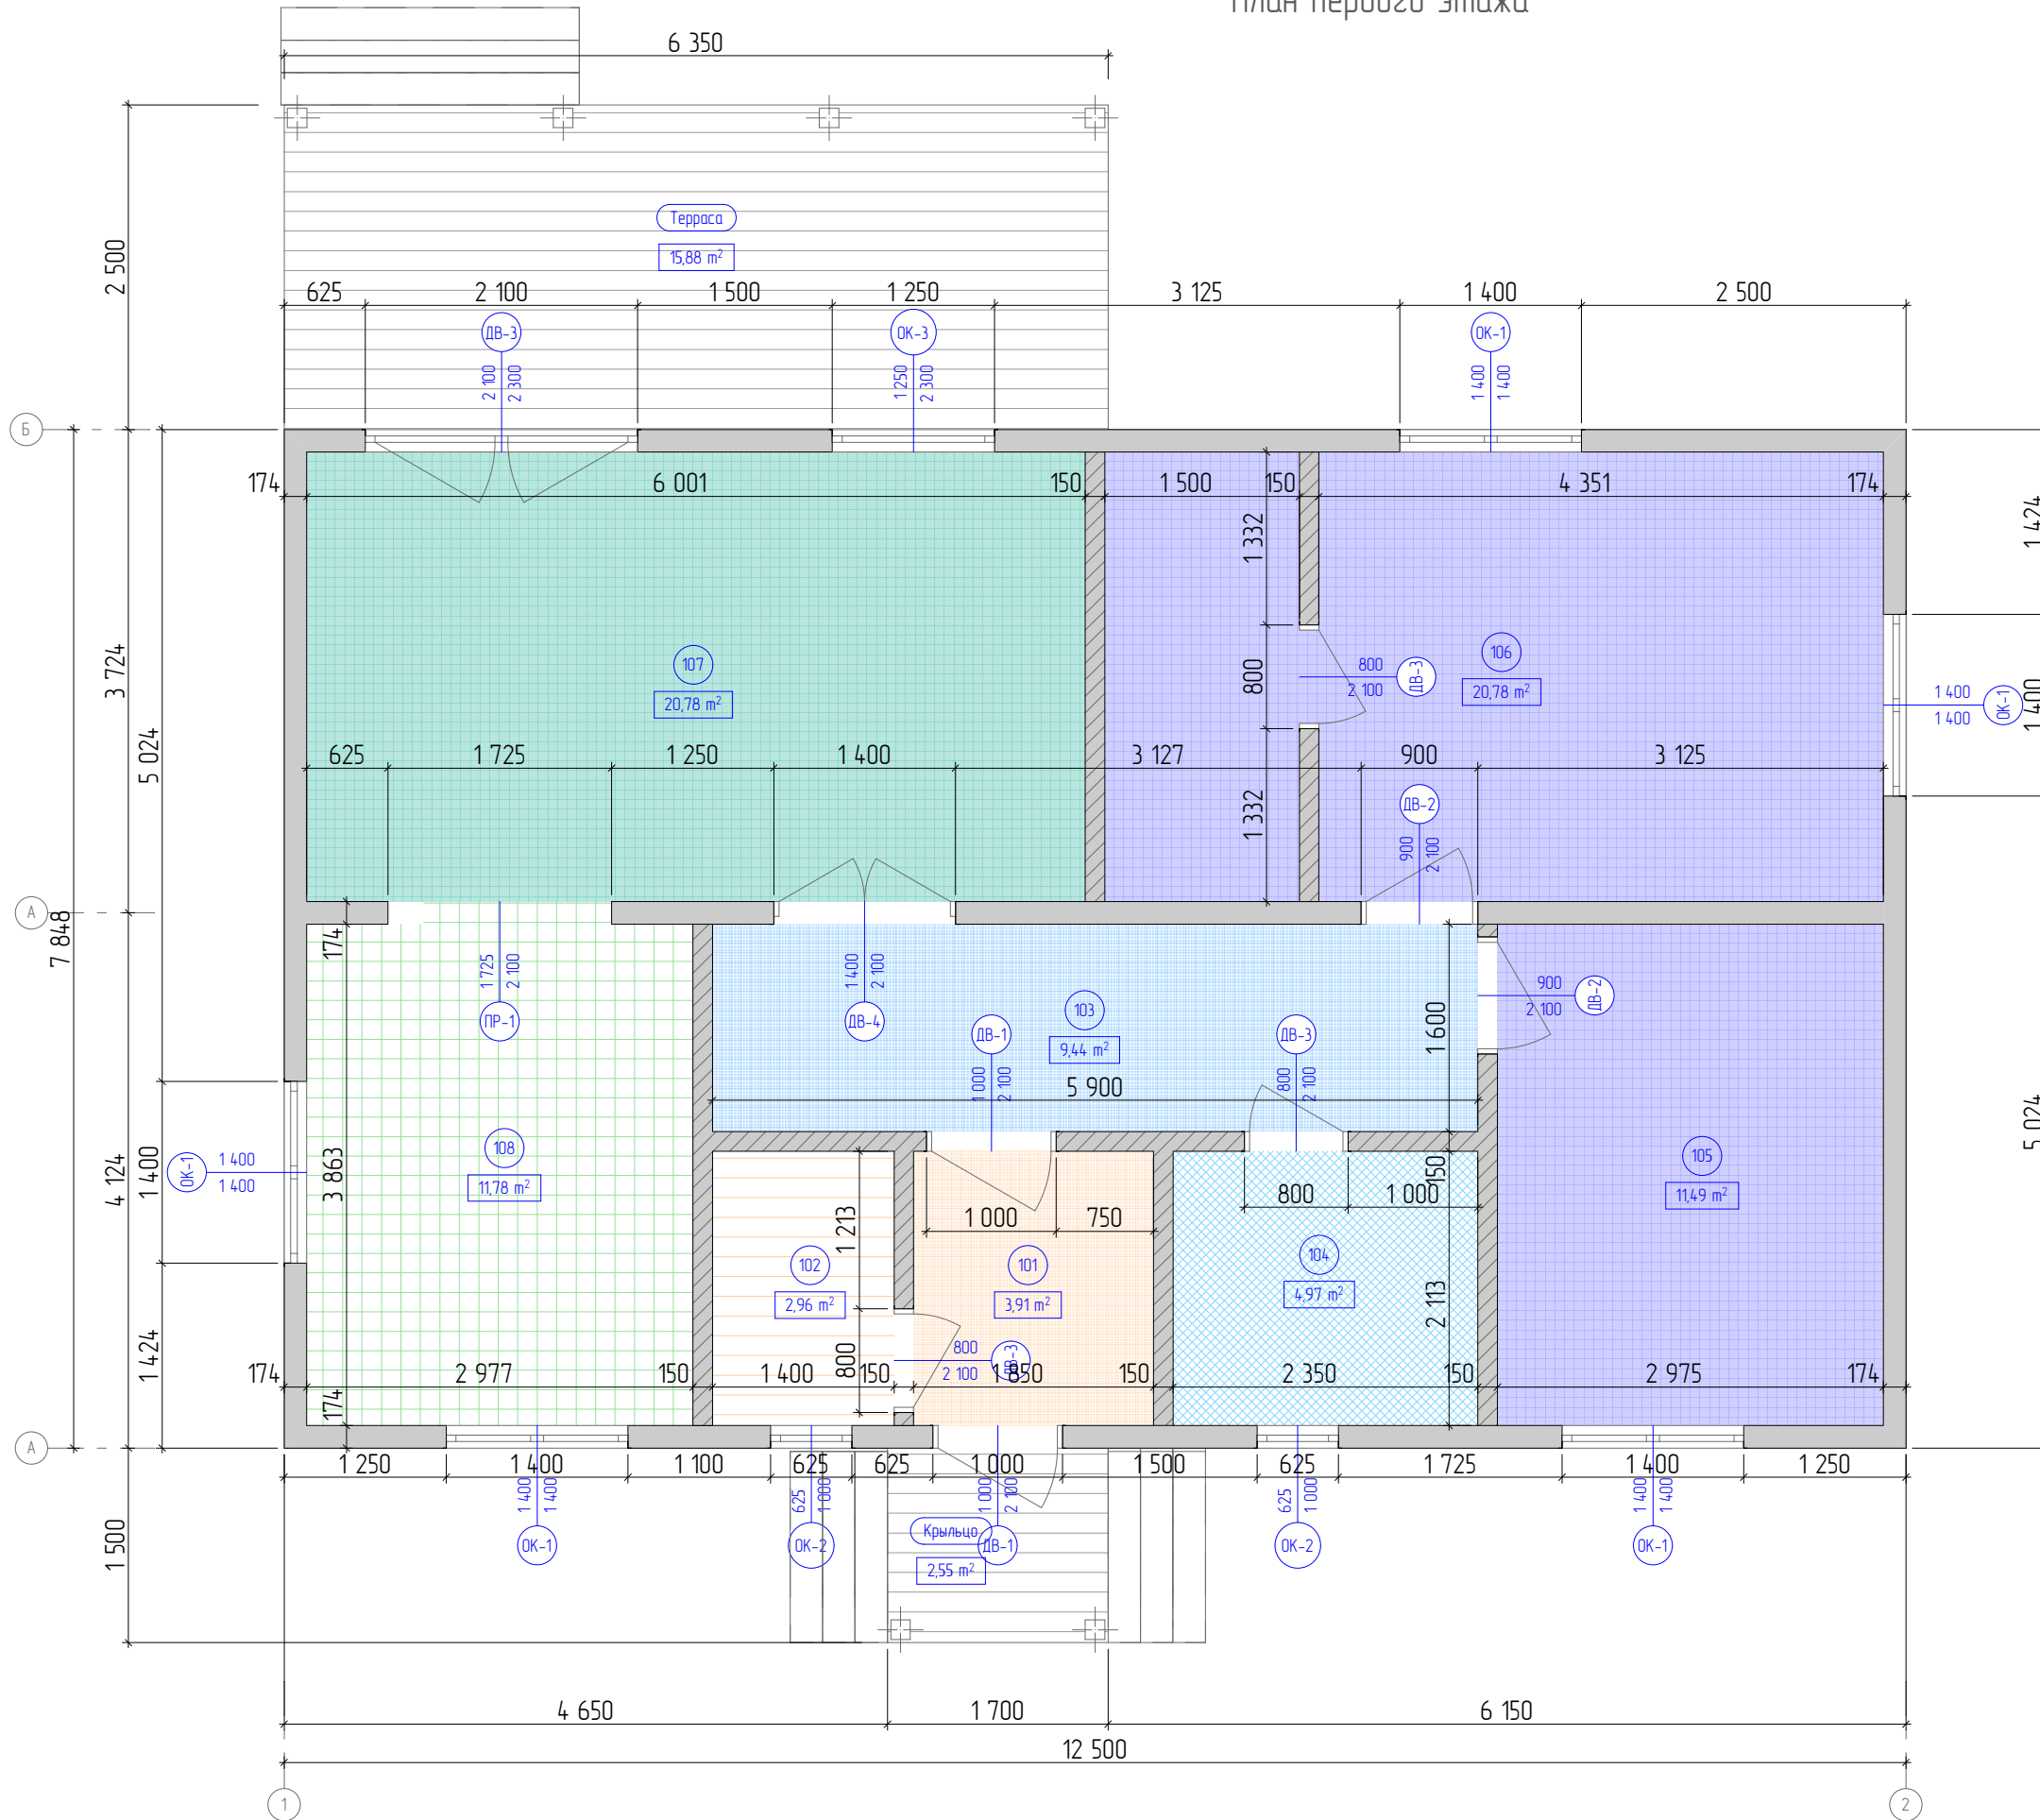

Номер помещения	Наименование	Площадь, м²
101	Тамбур	3,91
102	Котельная	2,96
103	Холл	9,44
104	С/У	4,97
105	Спальня	11,49
106	Спальня	20,78
107	Гостиная	20,78
108	Кухня	11,78
		86,11 м²
	Крыльцо	2,55
	Терраса	15,88

Обозначение на плане	Размер проема, мм	Высота Подоконника /Порога мм	Кол-во, шт
ДВ-1	1 000x2 100	0	2
ДВ-2	900x2 100	0	2
ДВ-3	800x2 100	0	3
ДВ-3	2 100x2 300	0	1
ДВ-4	1 400x2 100	0	1
ОК-1	1 400x1 400	900	5
ОК-2	625x1 000	1 300	2
ОК-3	1 250x2 300	0	1
ПР-1	1 725x2 100	0	1

И-№, № подл. | Подл. и дата | Взам. инв. №




Разработал: ООО "ДОМСИП"
 Заказчик: _____
 План первого этажа

Индивидуальный жилой дом

06.1224-AP
 Стадия: AP | Лист: 2 | Листов: 8

Фасад 1

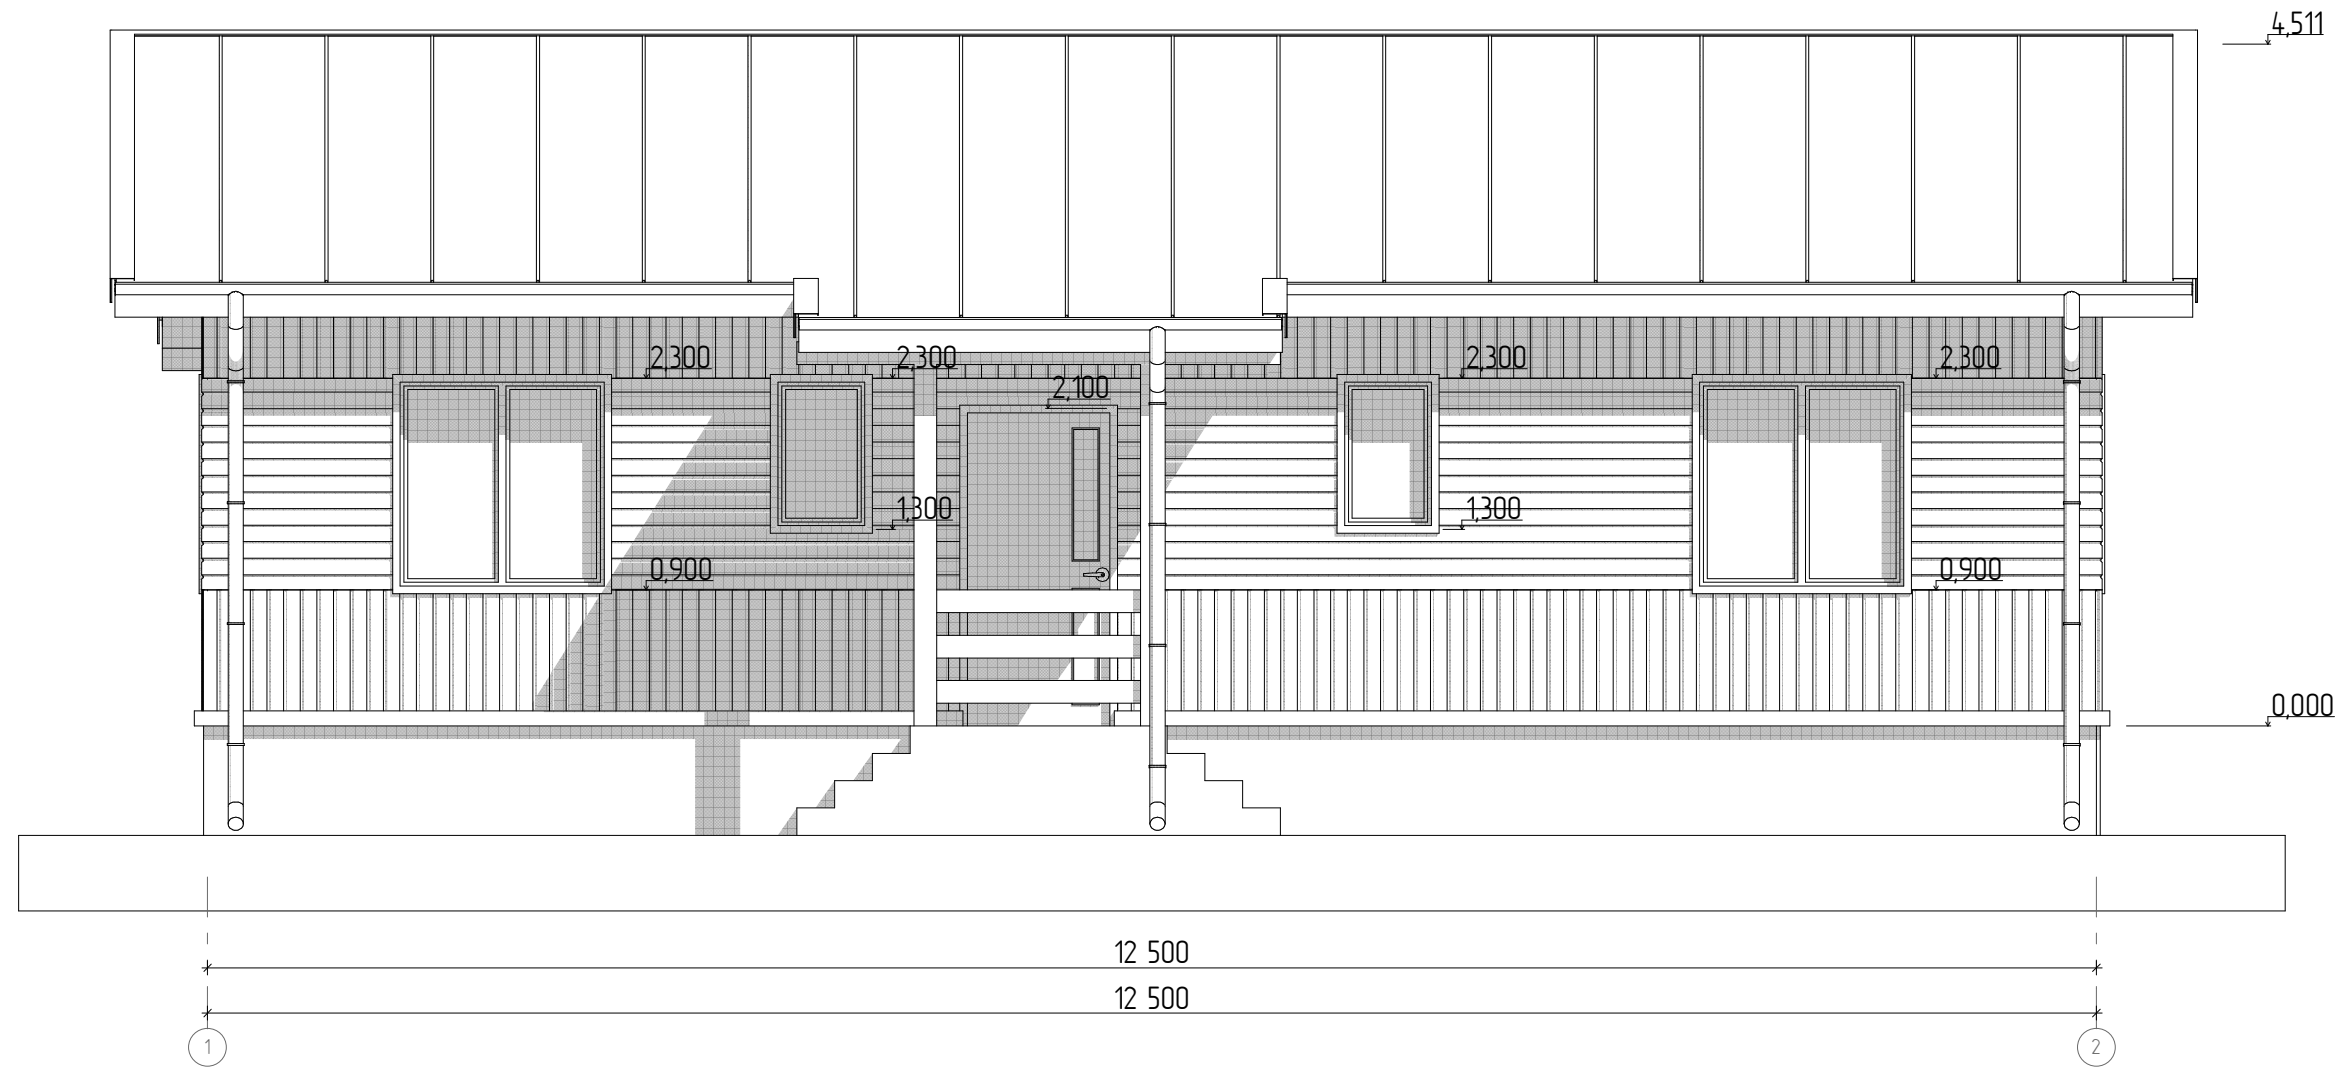

Инд. № подл.	Взам инв. №




Разработал:	ООО "ДомСИП"
Заказчик:	
	Фасад 1

Индивидуальный жилой дом

06.1224-AP		
Стадия	Лист	Листов
AP	3	8

Фасад 2

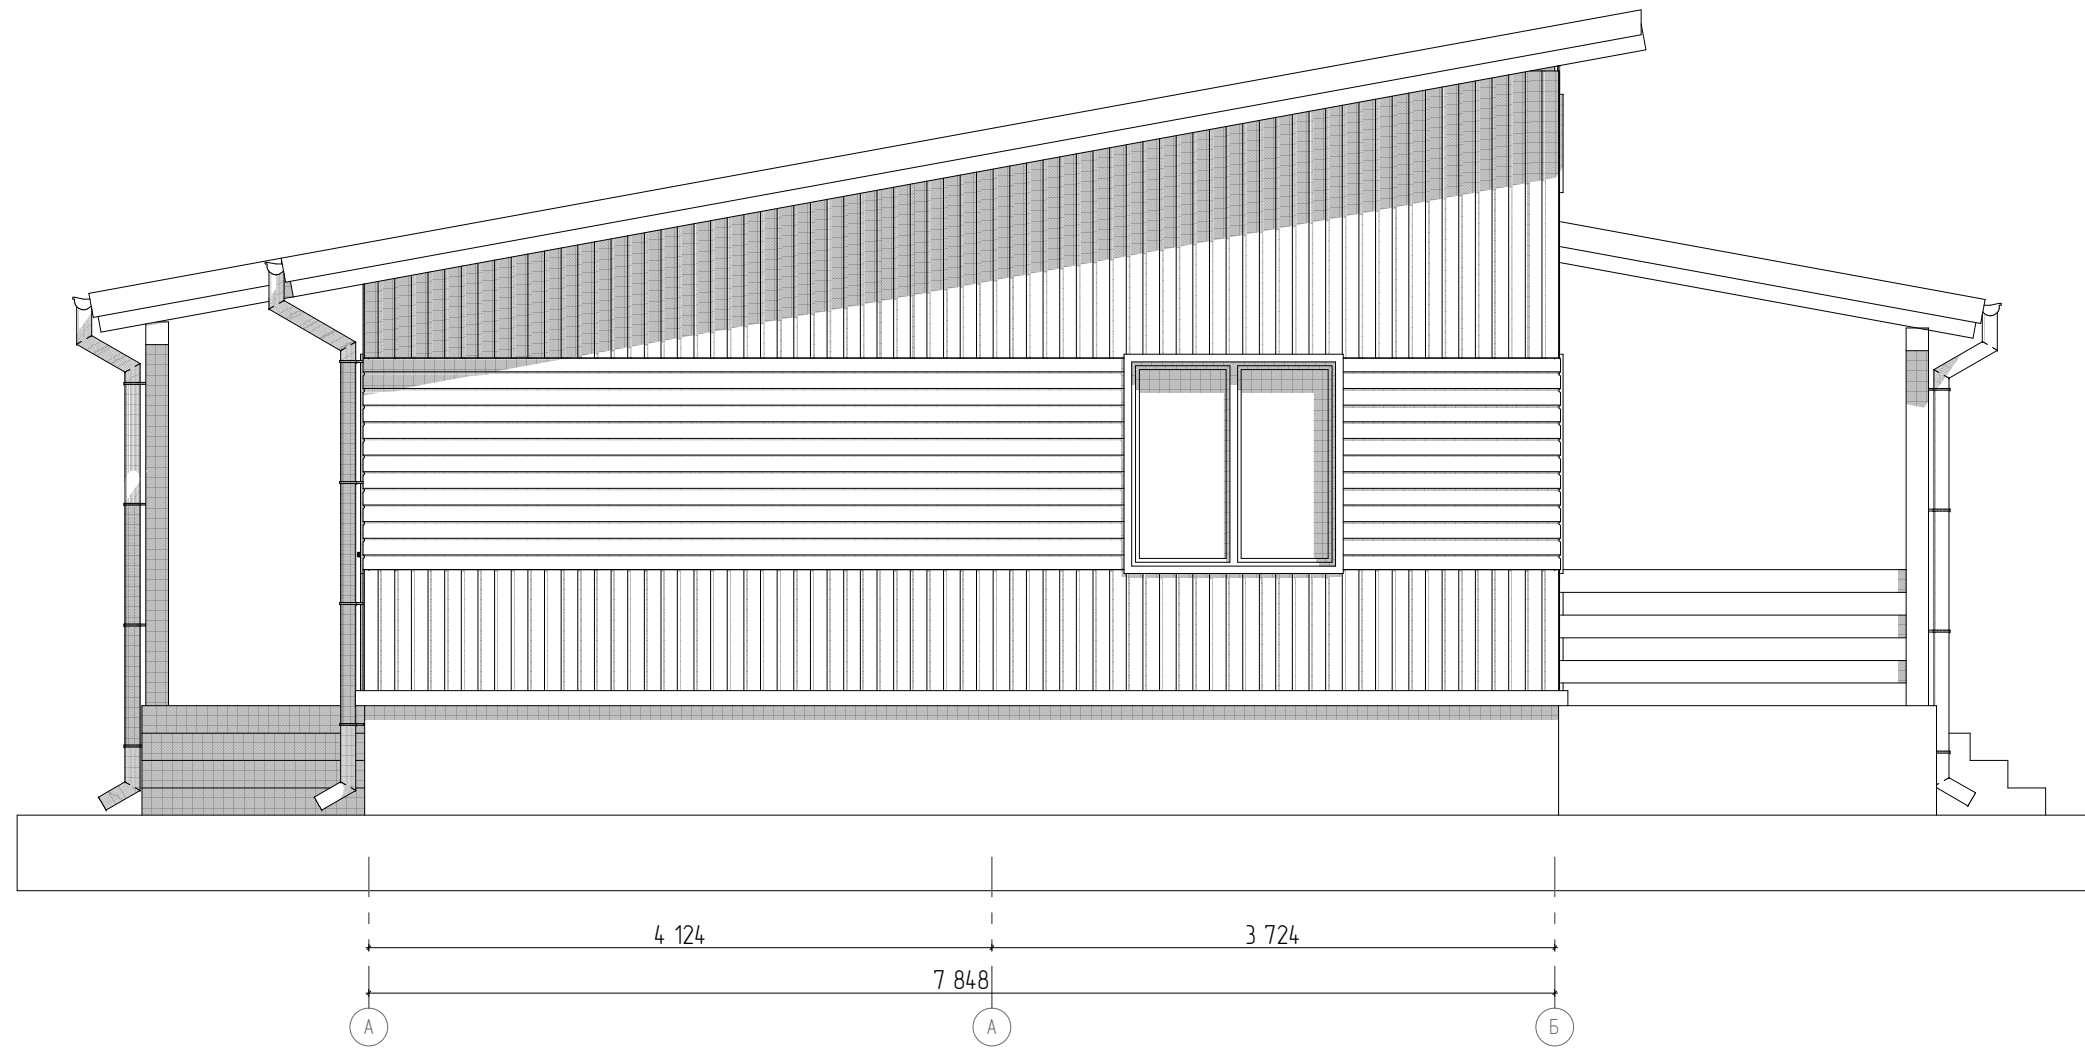

И-нб. № подл.	Взам. инб. №




Разработал:	ООО "ДомСИП"
Заказчик:	
	Фасад 2

Индивидуальный жилой дом		

06.122.4-АР		
Стадия	Лист	Листов
АР	4	8

Фасад 3

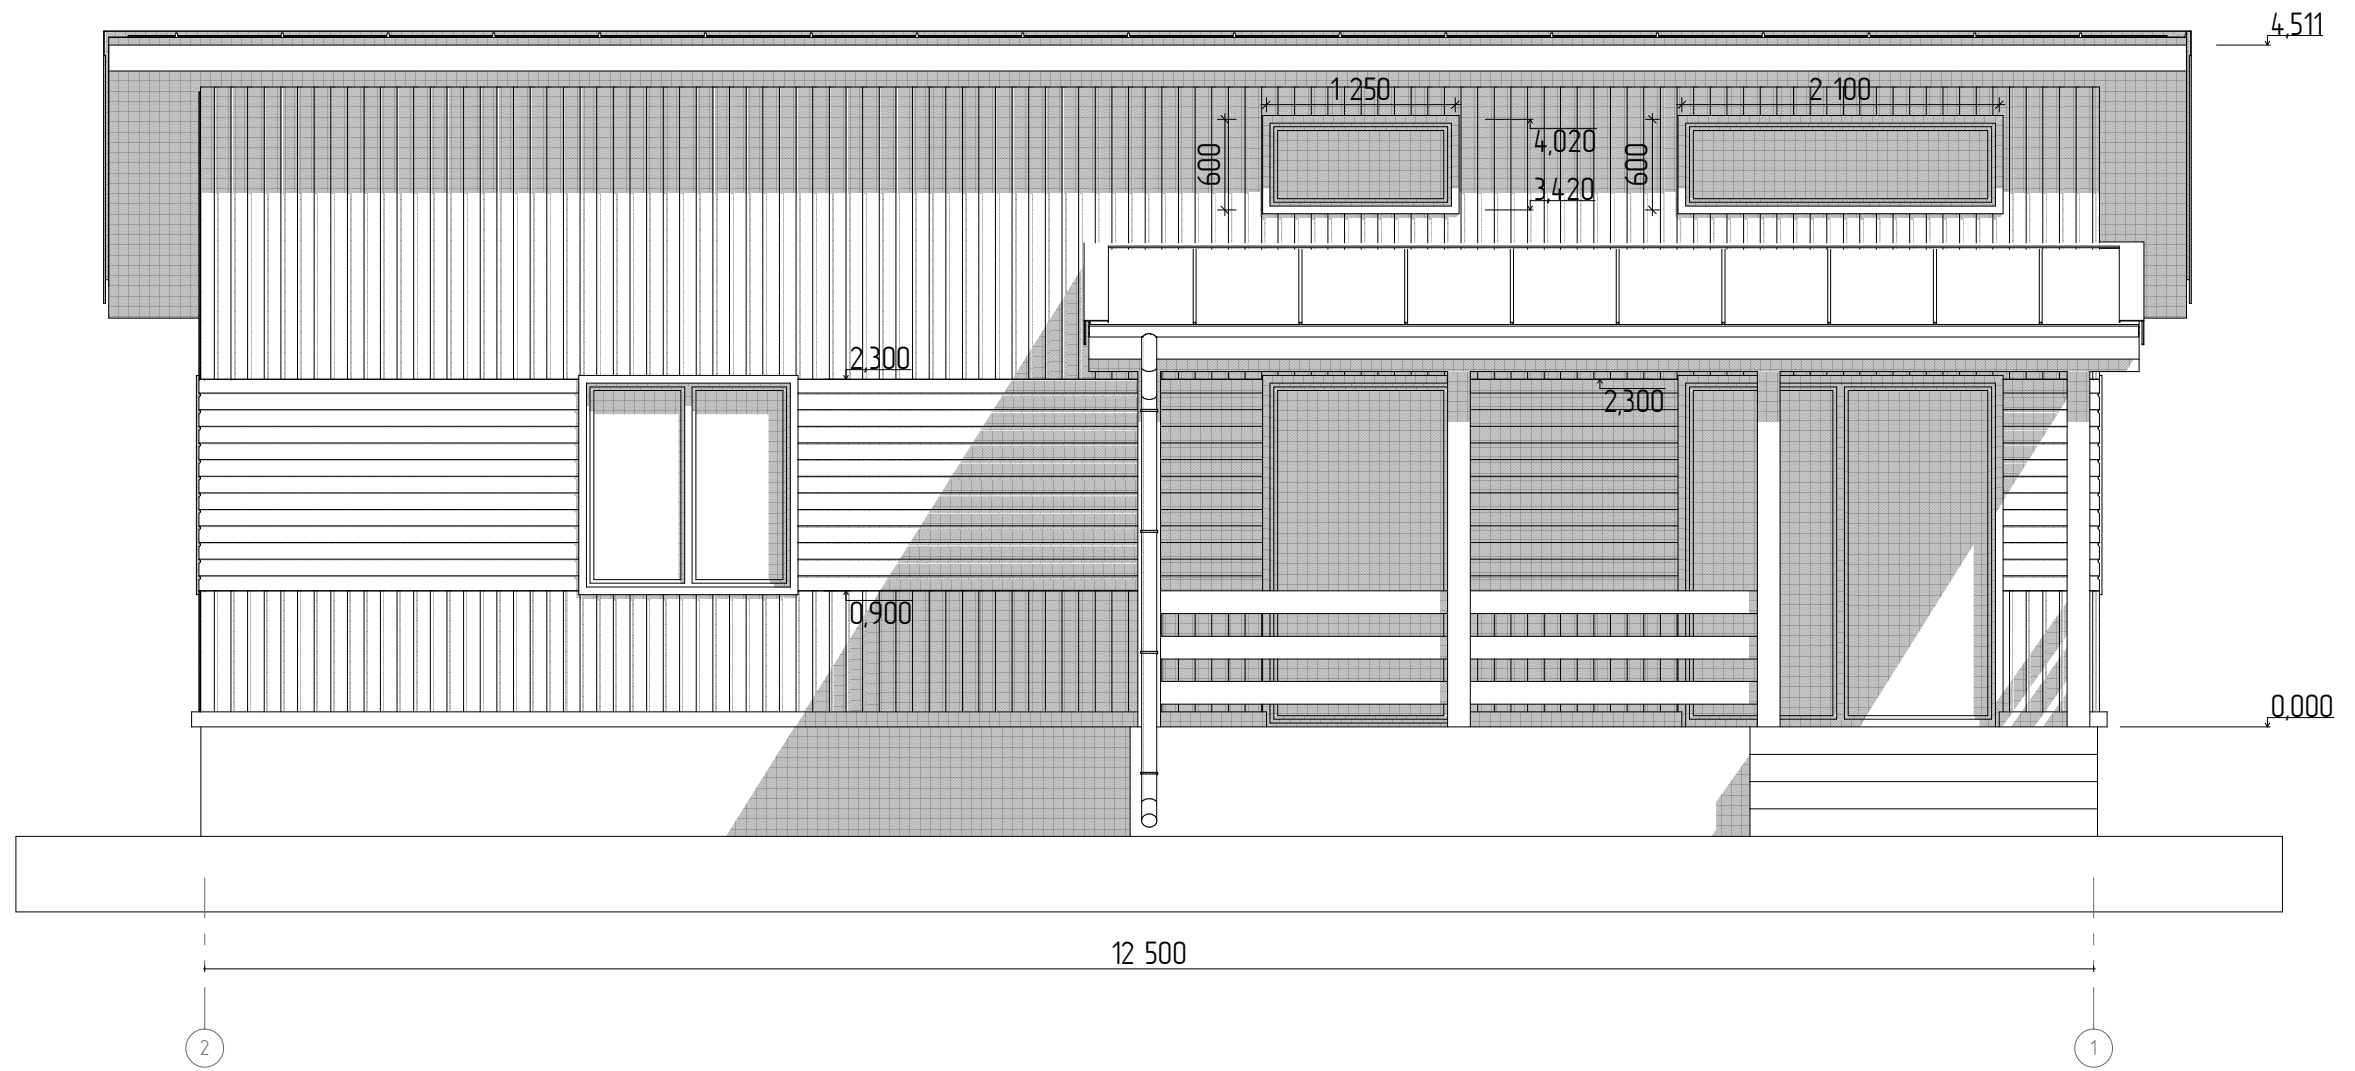

Инд. № подл.	Подл. и дата	Взам. инв. №




Разработал:	ООО "ДомСИГ"
Заказчик:	
Фасад 3	

Индивидуальный жилой дом		
Стадия	Лист	Листов
АР	5	8

06.1224-АР		
Стадия	Лист	Листов
АР	5	8

Разрез

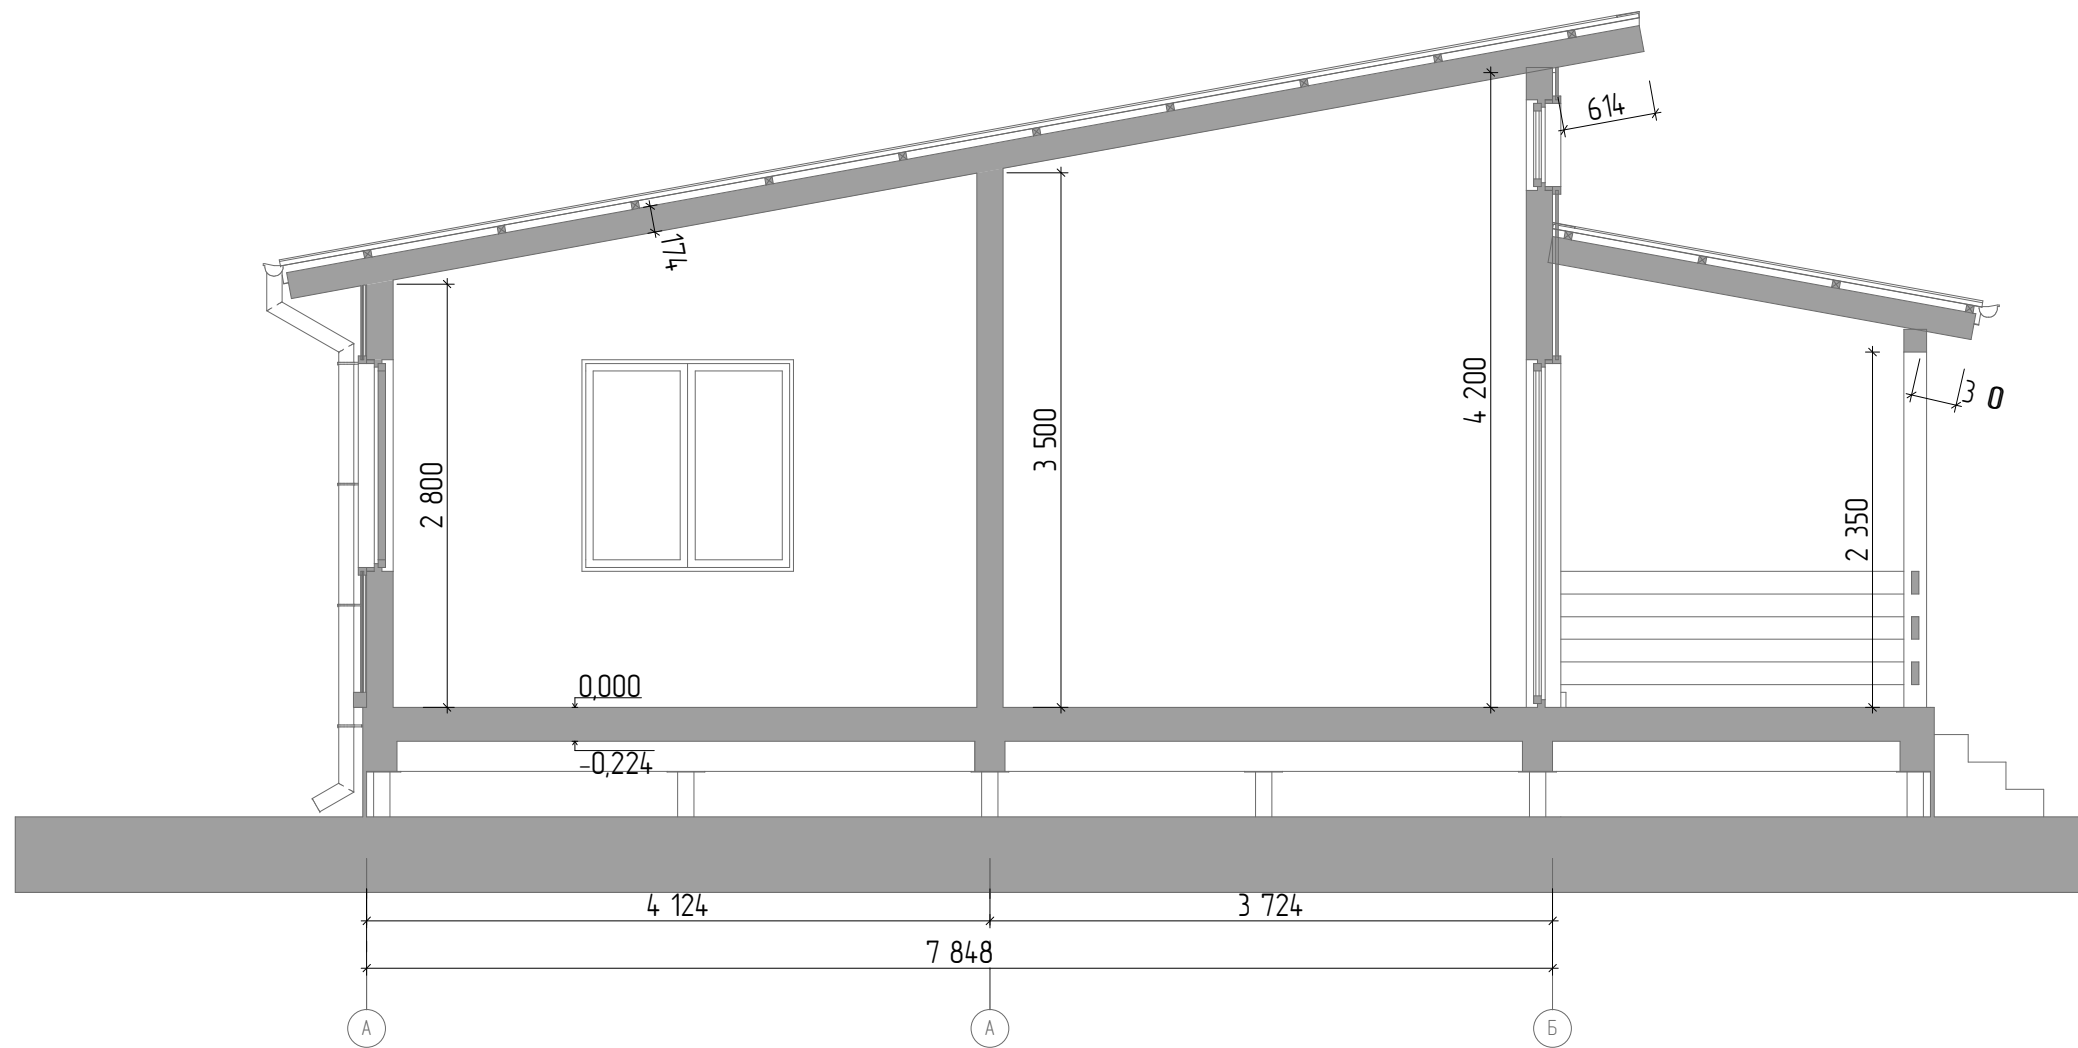

Инд. № подл.	Подл. и дата	Взам. инв. №



Разработал:	ООО "ДомСИП"
Заказчик:	
Разрез	

Индивидуальный жилой дом		
Стадия	Лист	Листов
АР	7	8

06.1224-АР		
Стадия	Лист	Листов
АР	7	8

План кровли



Инв. № подл.	Подл. и дата	Взам. инв. №




Разработал:	ООО "ДомСИП"
Заказчик:	
План кровли	

Индивидуальный жилой дом		
Стадия	Лист	Листов
AP	8	8

06.122.4-AP		
Стадия	Лист	Листов
AP	8	8

Дополнительный вид

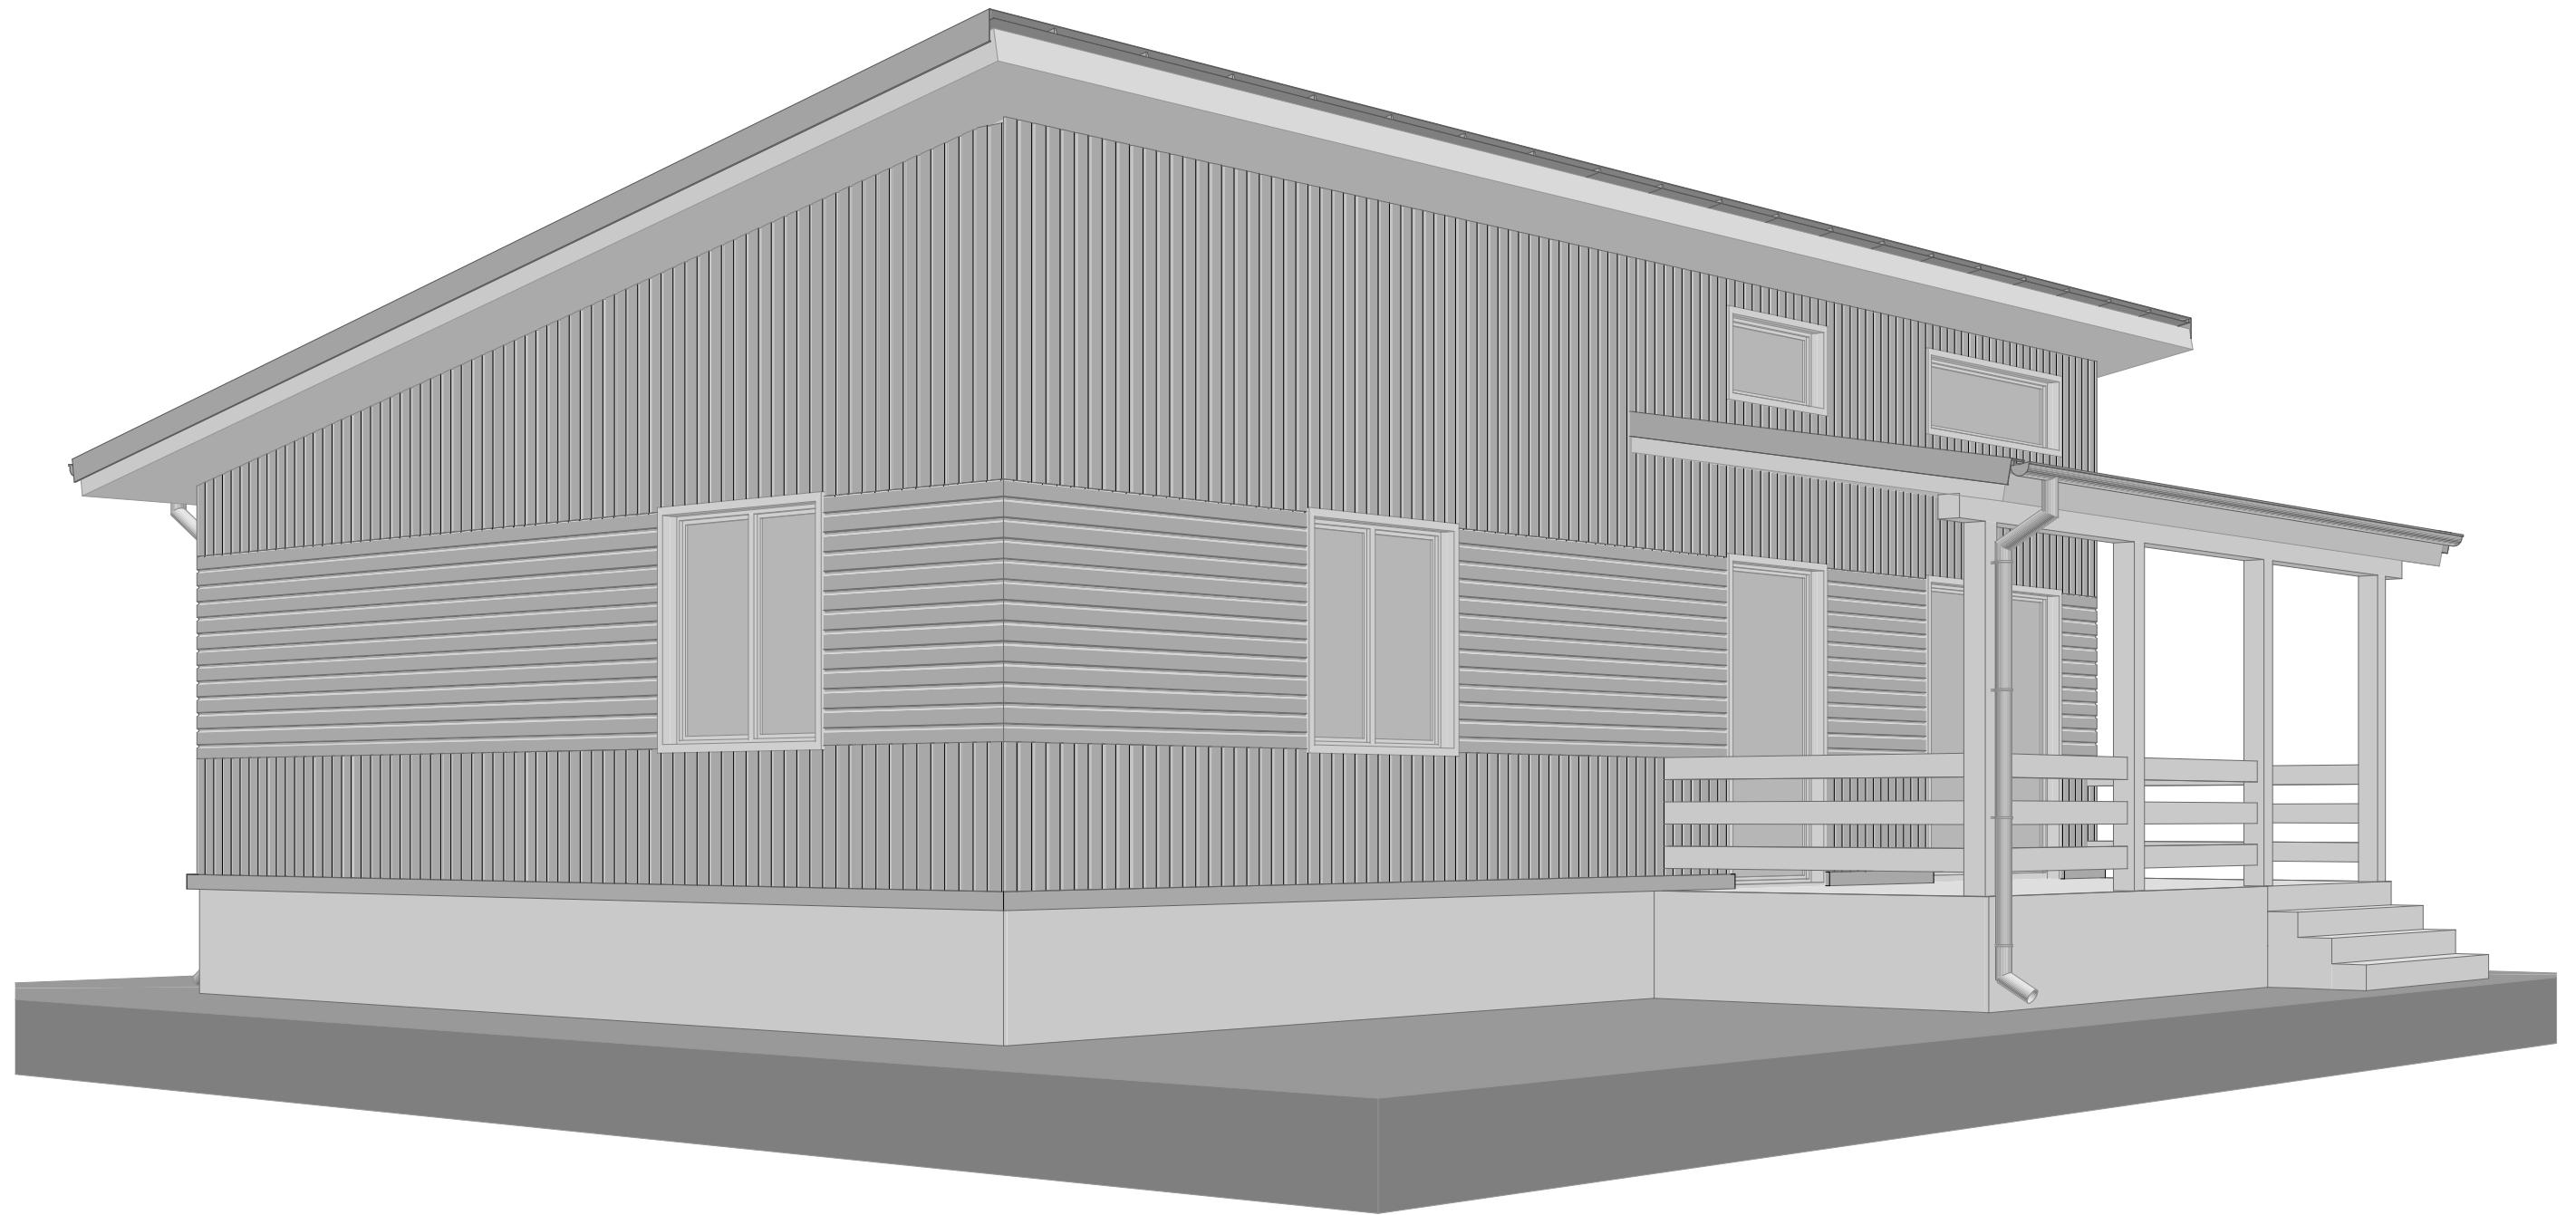


Инд. № подл.	
Подл. и дата	
Взам. инв. №	



Разработал:	ООО "ДомСИГ"	Индивидуальный жилой дом	06.1224-AP		
Заказчик:			Стадия	Лист	Листов
Дополнительный вид			AP	9	8

Вид со стороны террасы

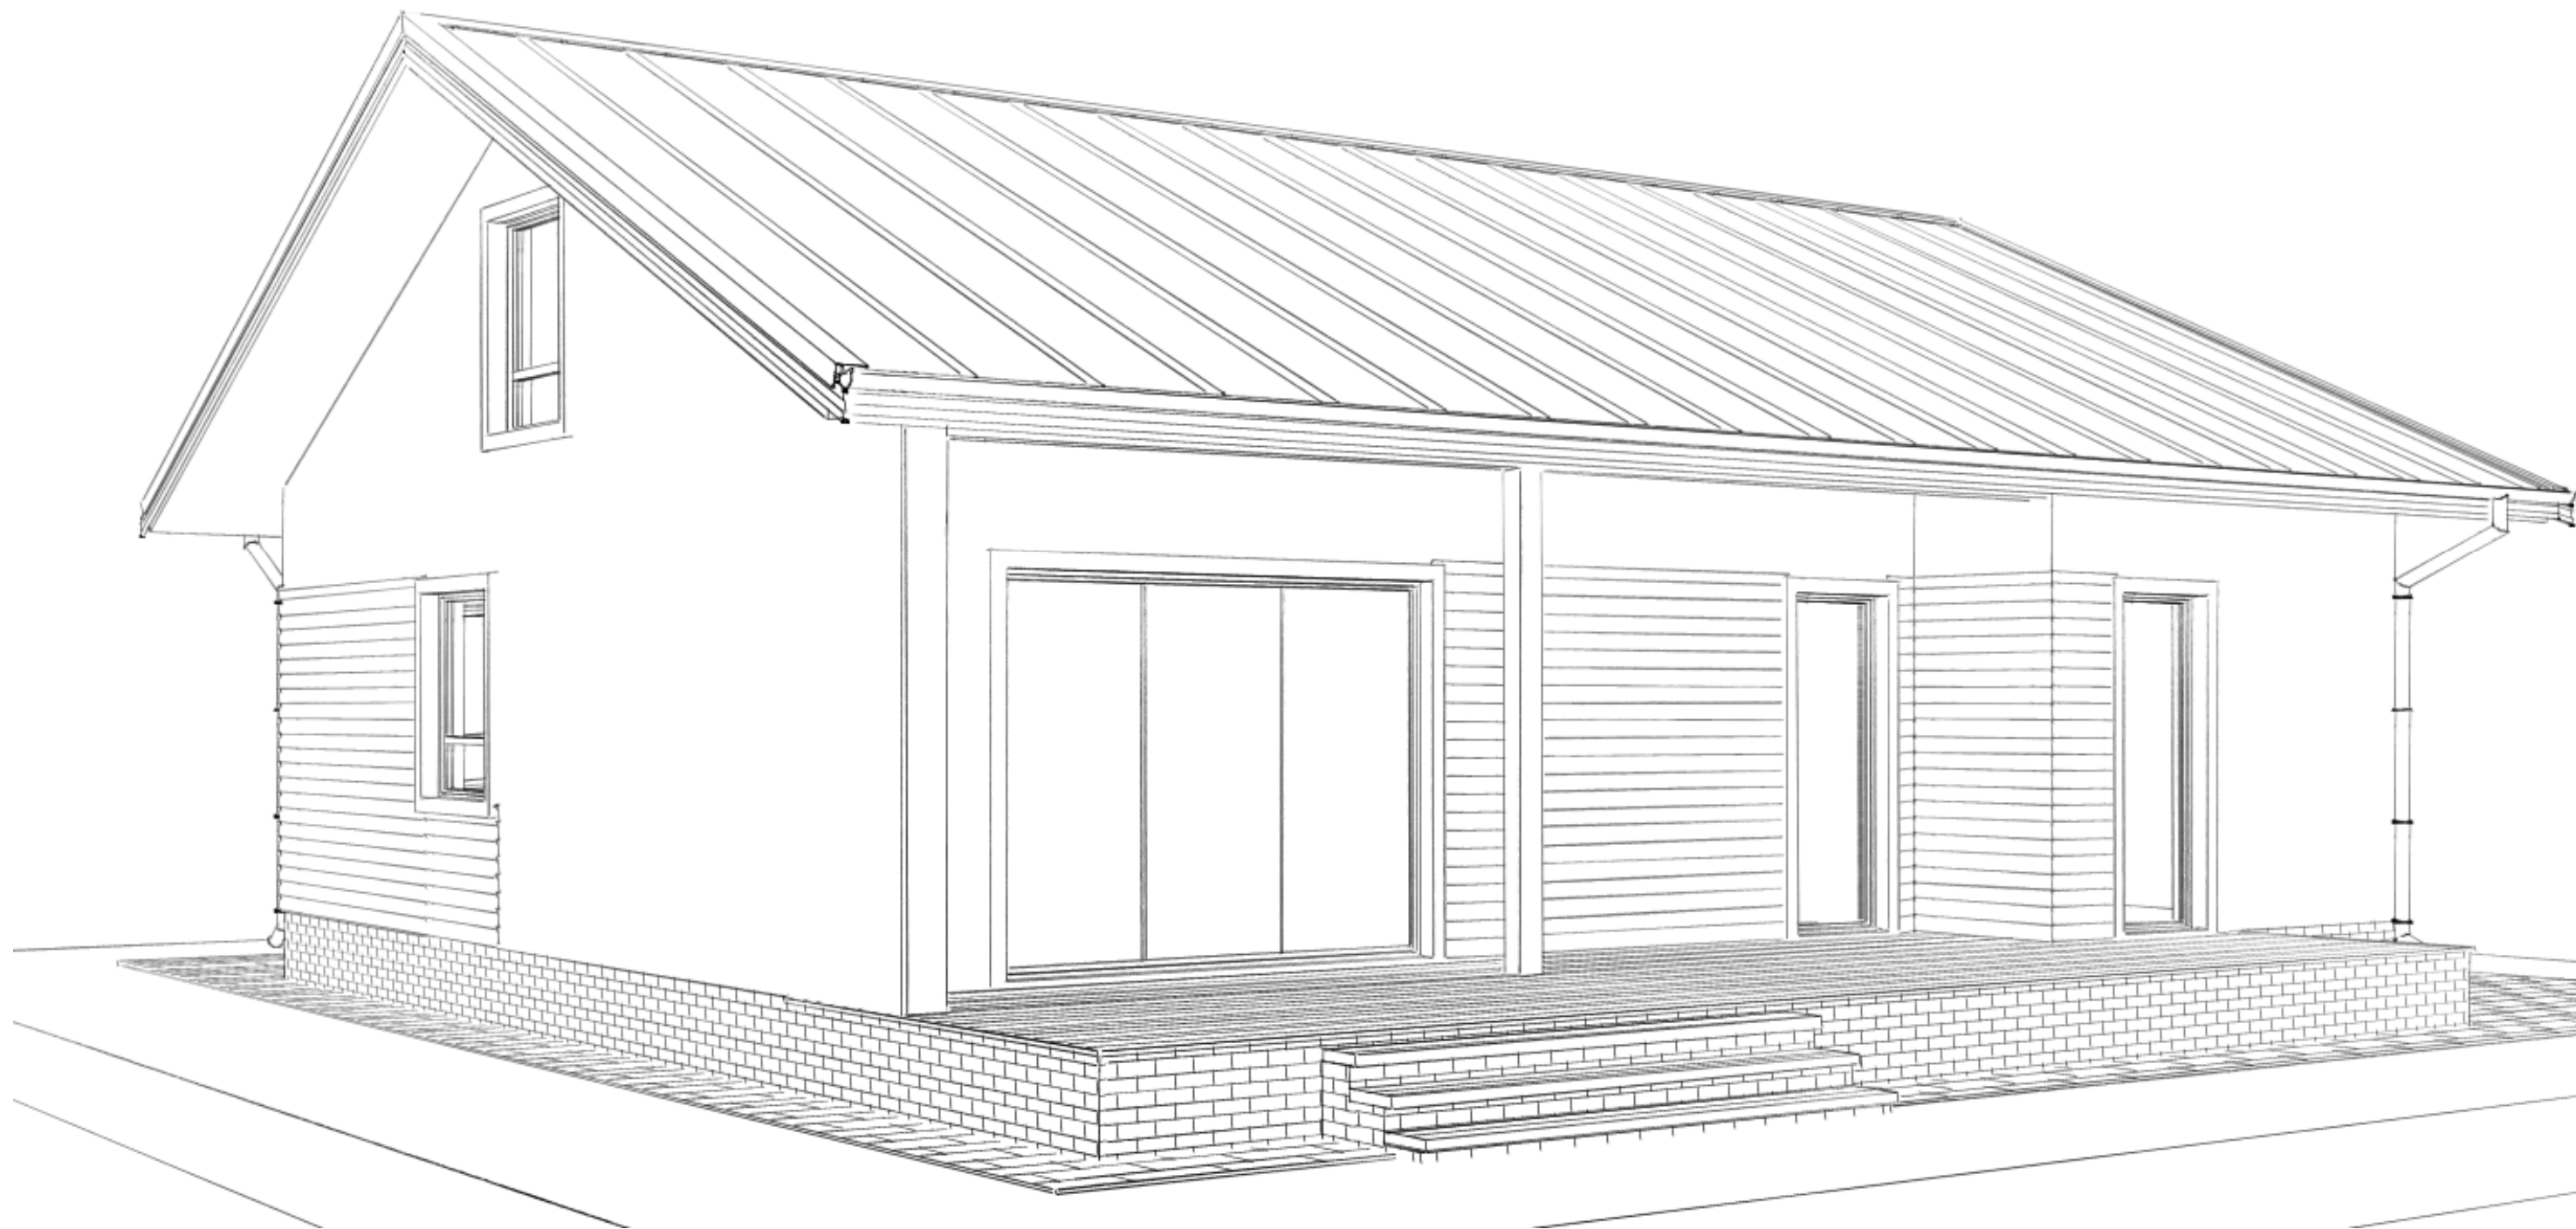

Взам. инв. №

Подл. и дата

Инв. № подл.



Разработал: ООО "ДОМСИП"

Заказчик:

Вид со стороны террасы

Индивидуальный жилой дом

06.122.4-АР

Стадия	Лист	Листов
АР	10	8